



LOCALIZAÇÃO EM ESQUINAS  
SEM ESCALA

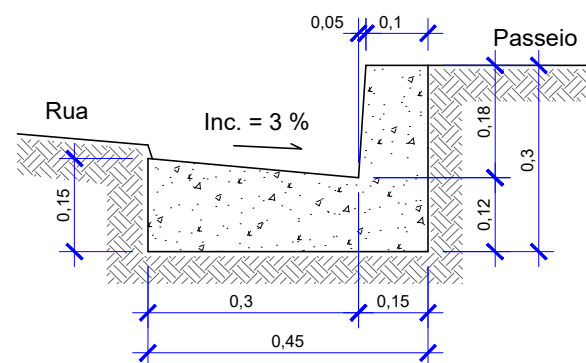


DETALHE GENÉRICO - MEIO-FIO (0,0607m³/m)  
SEM ESCALA

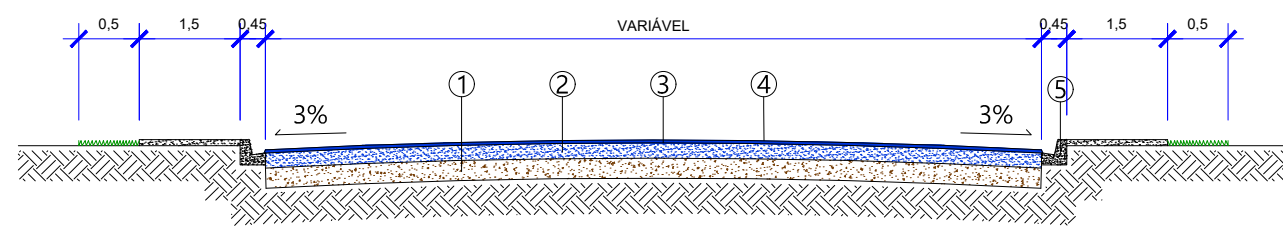


SECÇÃO TRANSVERSAL  
SEM ESCALA



PERSPECTIVA - CALÇADA  
SEM ESCALA

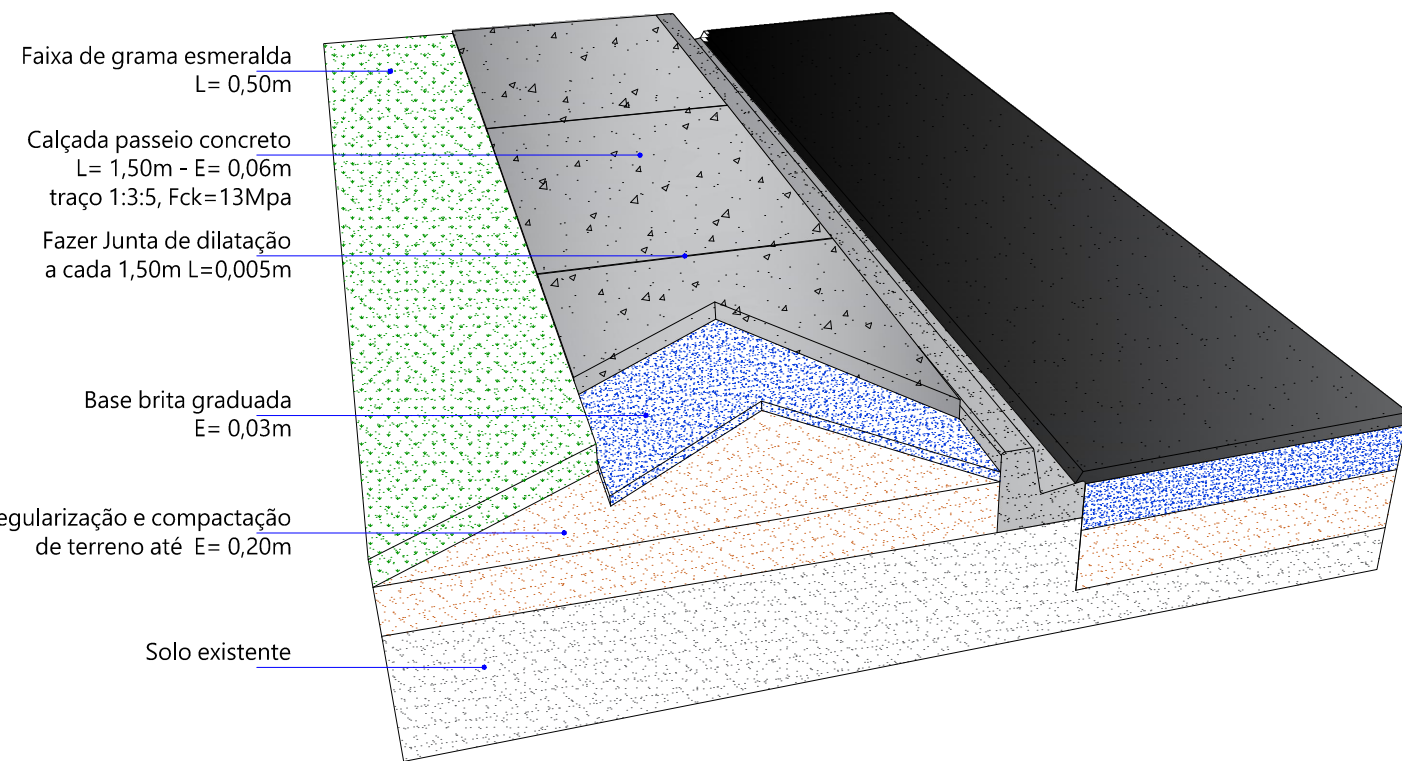


PERSPECTIVA - GUIA REBAIXADA ENTRADA DE VEÍCULO  
SEM ESCALA

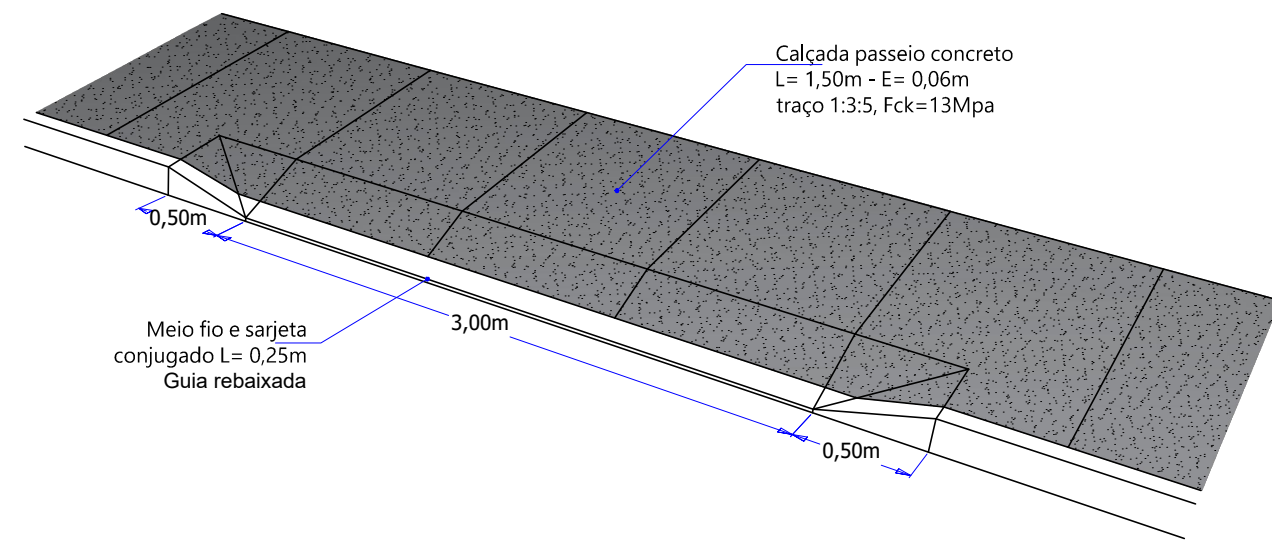

PERSPECTIVA  
Sem esc.

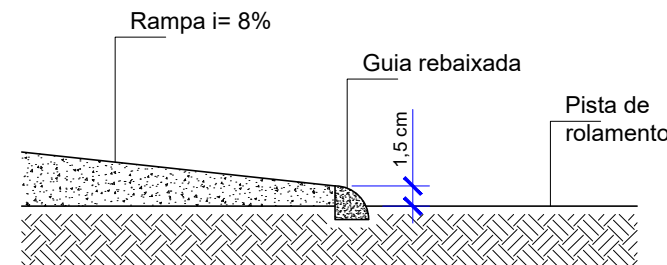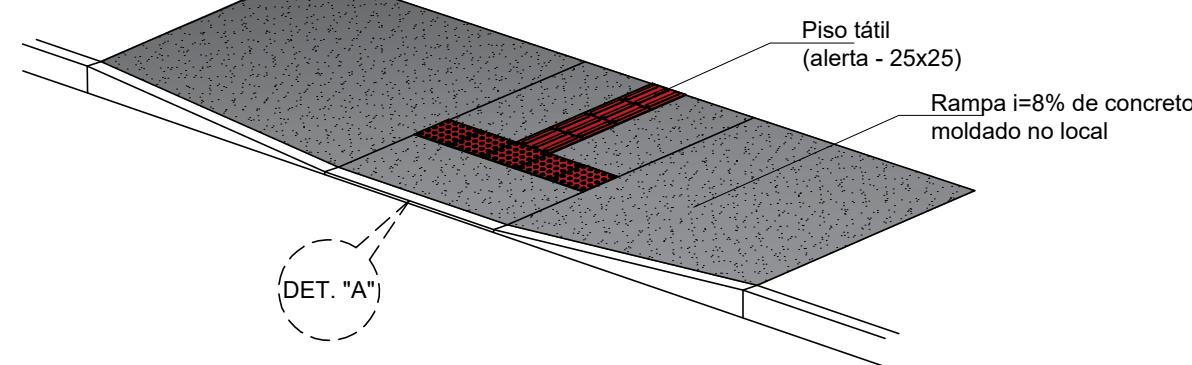


DETALHE "A"  
Sem esc.

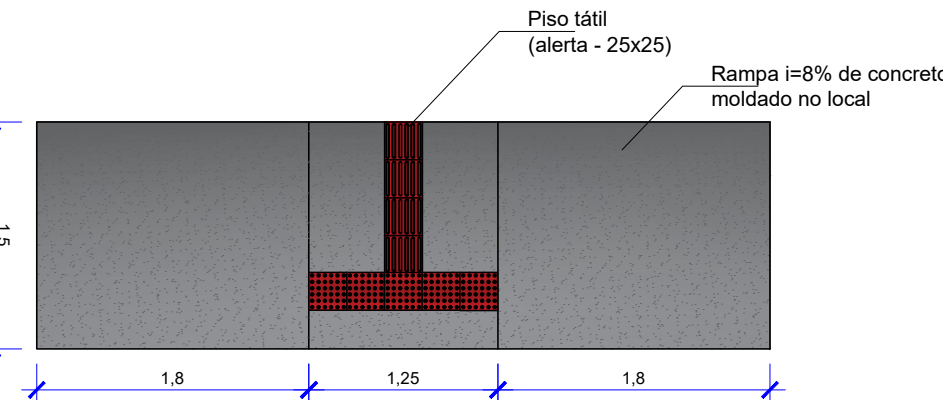


PLANTA BAIXA - RAMPA P.N.E.  
ESC. 1:50

DETALHE DE PLANTIO DE ÁRVORE  
Sem esc.

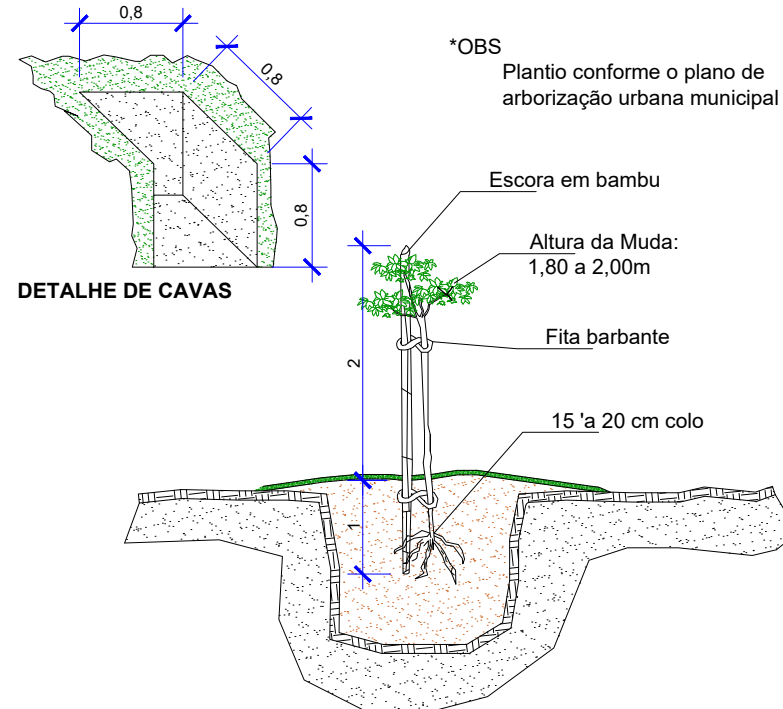

PLACA DE IDENTIFICAÇÃO DE LOGRADOUROS  
ESC. 1:5

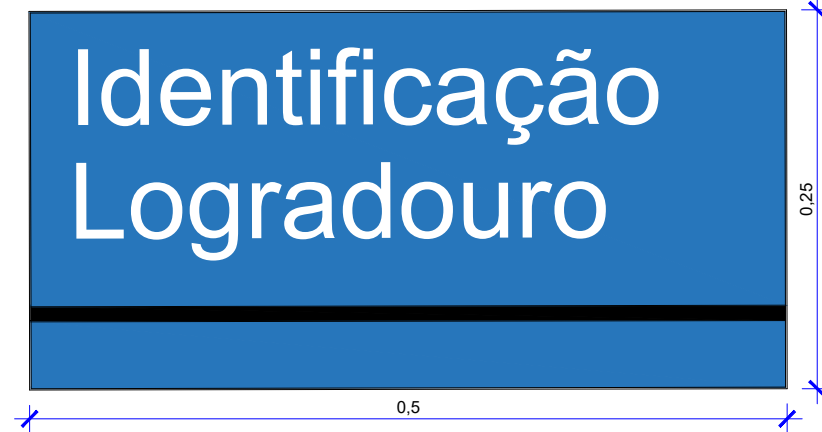

CORES  
Fundo: Azul fosco  
Letras: Branco  
Verso: Preto fosco

O PRESENTE PROJETO NÃO PODERÁ SER TRANSFERIDO, USADO OU COPIADO SEM A DEVIDA AUTORIZAÇÃO POR ESCRITO DO AUTOR DO PROJETO. SOB PENA DA LEI Nº 9.610 DE DIREITOS AUTORAIS.

PREFEITURA / D.O.V



PREFEITURA MUNICIPAL DE  
**RIO BOM**




## PROJETO DE PAVIMENTAÇÃO

OBRA: RECAPEAMENTO DE VIAS URBANAS

LOCAL: AVENIDA PARANÁ | BAIRRO - CENTRO | RIO BOM - PR

PROP.: PREFEITURA MUNICIPAL DE RIO BOM

REFERÊNCIA:  
DETALHES

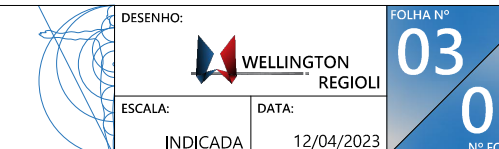

PROPRIETÁRIO:  
PREFEITURA MUNICIPAL DE RIO BOM  
CNPJ: 75.771.212/0001-71

PROJETO:  
LUCIANO LASPERG DE ANDRADE  
CAU/PR: A53233-9