



PREFEITURA MUNICIPAL DE
RIO BOM



PROJETO DE PAVIMENTAÇÃO

OBRA: RECAPEAMENTO E PAVIMENTAÇÃO DE VIAS URBANAS
LOCAL: RUA PAPA JOÃO XXIII | RUA LUIZ BENEDITO BONFÁ | RUA JOSÉ PRIMON |
AV. RIO GRANDE DO SUL | BAIRRO: CONJ. HAB. BENEDITO PINTO DE ANDRADE |
RIO BOM - PR
PROP.: PREFEITURA MUNICIPAL DE RIO BOM

REFERÊNCIA:
LOCALIZAÇÃO DA INTERVENÇÃO NA SEDE | COORDENADAS
GEOGRÁFICAS - PONTO 01 A 09 NOS TRECHO 01, 02 E 03

DESENHO:
WELLINGTON REGIOLI

ESCALA:
SEM ESCALA

DATA:
20/04/2023

FOLHA Nº
01
04
Nº FOLHAS


A APROVAÇÃO DO PRESENTE PROJETO PELA PREFEITURA
NÃO RECONHECE A PROPRIEDADE DO IMÓVEL

PROPRIETÁRIO:
PREFEITURA MUNICIPAL DE RIO BOM
CNPJ: 75.771.212/ 0001-71

PROJETO:
LUCIANO LASPERG DE ANDRADE
CAU/PR: A53233-9

O PRESENTE PROJETO NÃO PODERÁ SER TRANSFERIDO, USADO OU COPIADO SEM A DEVIDA AUTORIZAÇÃO
POR ESCRITO DO AUTOR DO PROJETO, SOB PENA DA LEI Nº 9.610 DE DIREITOS AUTORAIS.

Área de RECAPE PAVIMENTAÇÃO - CBUQ (m²)	
Logradouro	Área (m²)
Rua Papa João XXIII	2.146,98 m²
Rua Luiz Benedito Bonfá	672,75 m²
Rua José Primon	926,44 m²
Avenida Rio Grande do Sul	797,22 m²
Área total	4.543,39 m²

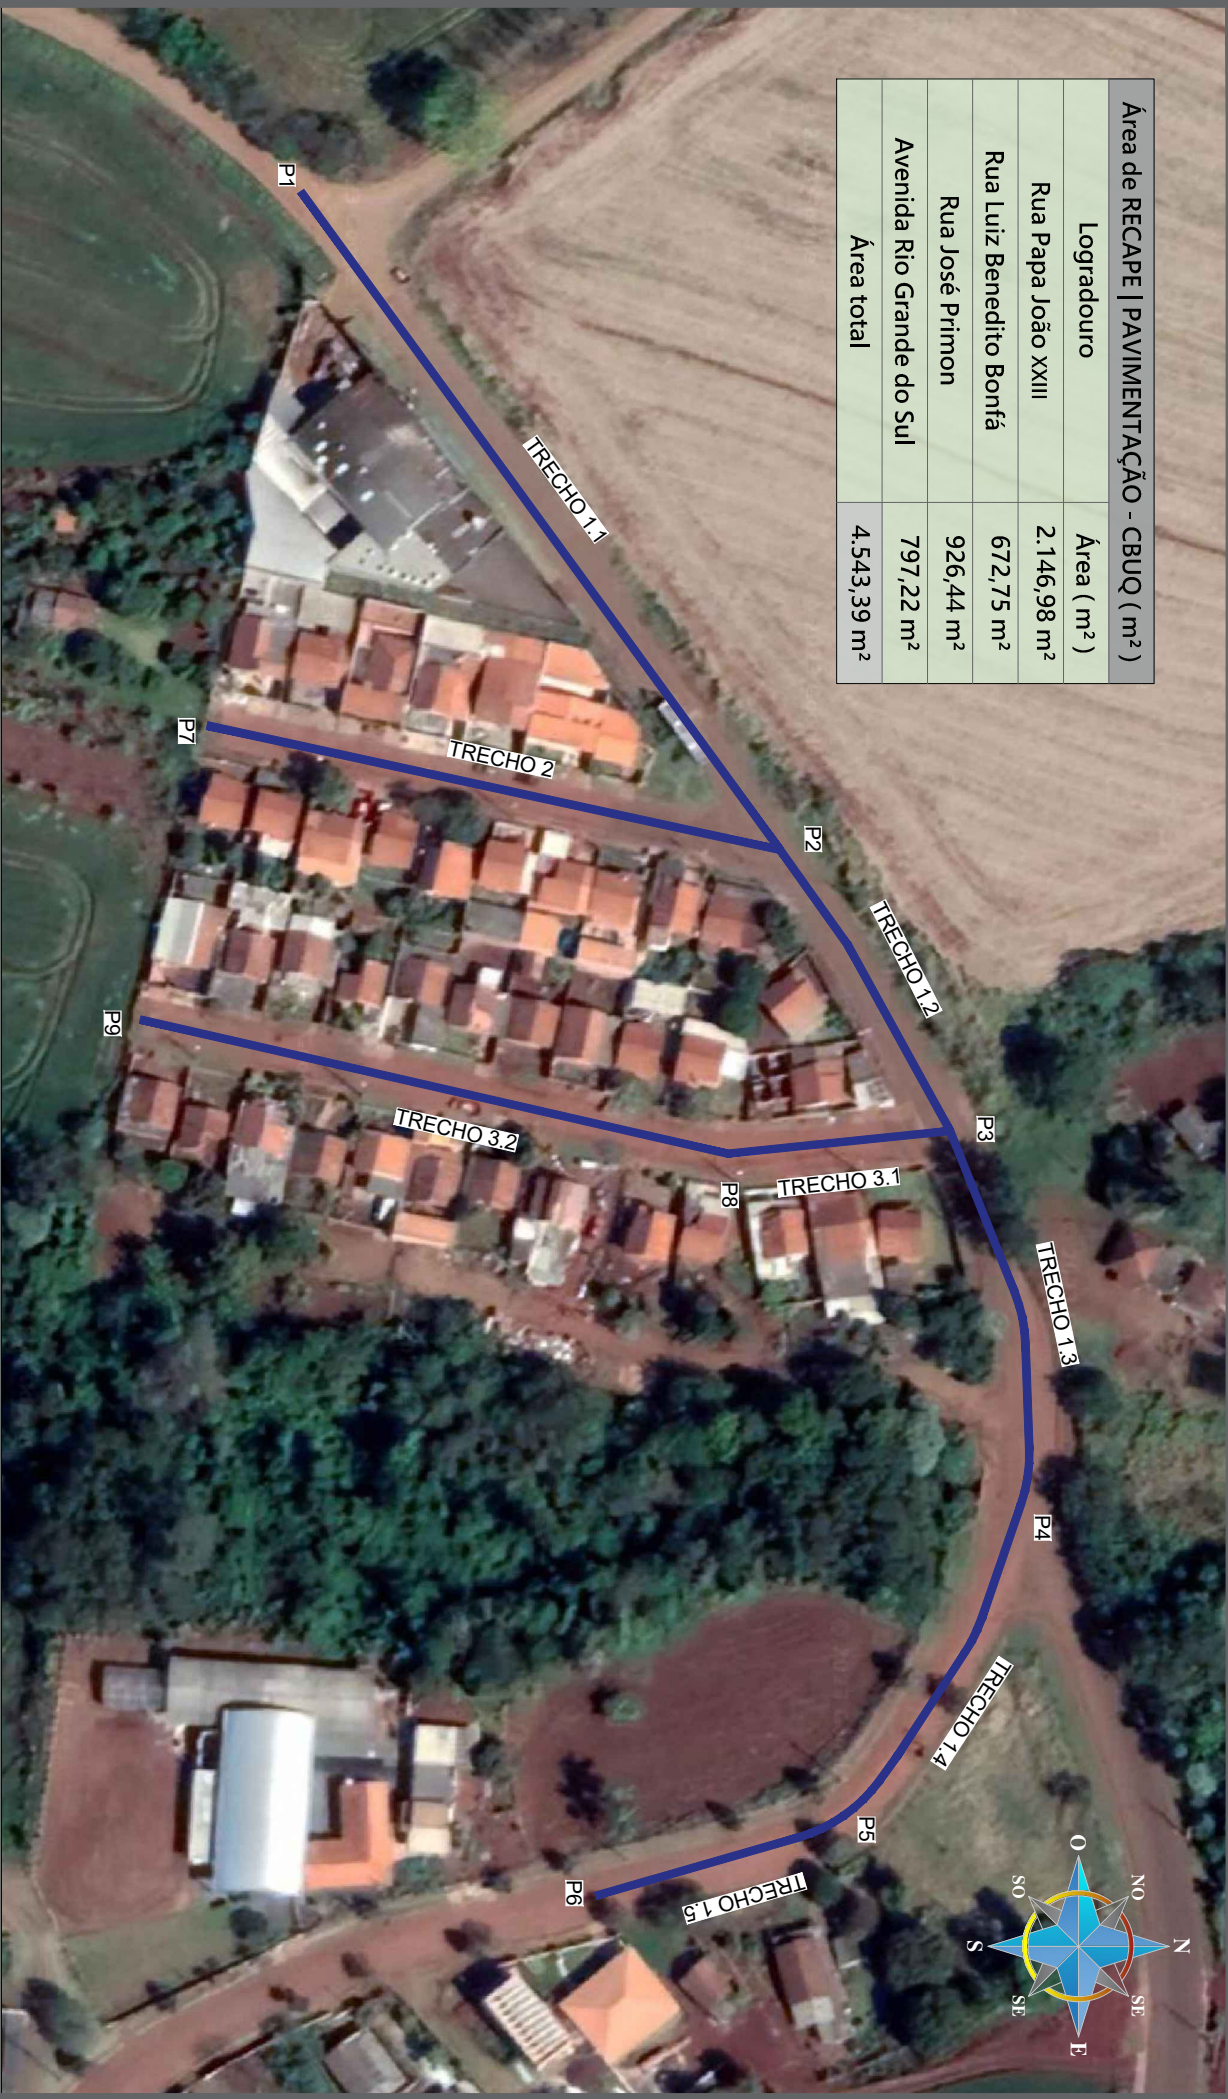

Ponto	Trecho 1.1		Ponto	Trecho 1.2		Ponto	Trecho 1.3			Trecho 1.4	
	Latitude	Longitude		Latitude	Longitude		Latitude	Longitude		Latitude	Longitude
P1	23° 45' 45.0" S	51° 25' 11.1" W	P2	23° 45' 42.3" S	51° 25' 07.1" W	P3	23° 45' 41.3" S	51° 25' 05.4" W	P4	23° 45' 40.9" S	51° 25' 03.2" W
P2	23° 45' 42.3" S	51° 25' 07.1" W	P3	23° 45' 41.3" S	51° 25' 05.4" W	P4	23° 45' 40.9" S	51° 25' 03.2" W	P5	23° 45' 41.8" S	51° 25' 01.3" W
	Trecho 1.5			Trecho 2			Trecho 3.1			Trecho 3.2	
P5	23° 45' 41.8" S	51° 25' 01.3" W	P2	23° 45' 42.3" S	51° 25' 07.1" W	P3	23° 45' 41.4" S	51° 25' 05.4" W	P8	23° 45' 42.5" S	51° 25' 05.2" W
P6	23° 45' 43.3" S	51° 25' 00.7" W	P7	23° 45' 45.4" S	51° 25' 07.8" W	P8	23° 45' 42.5" S	51° 25' 05.2" W	P9	23° 45' 42.8" S	51° 25' 06.1" W

>> COORDENADAS GEOGRÁFICAS <<