



QUADRA POLIESPORTIVA

esc.: 1/100
 ÁREA TOTAL: 579,90m²
 ÁREA DE PISO DE CONCRETO: 467,31m²
 ÁREA DE PISO DE BLOCOS DE CONCRETO INTERTRAVADOS: 76,18m²
 ÁREA DE PISO DE BLOCOS DE CONCRETO INTERTRAVADOS DRENANTES: 36,32m²

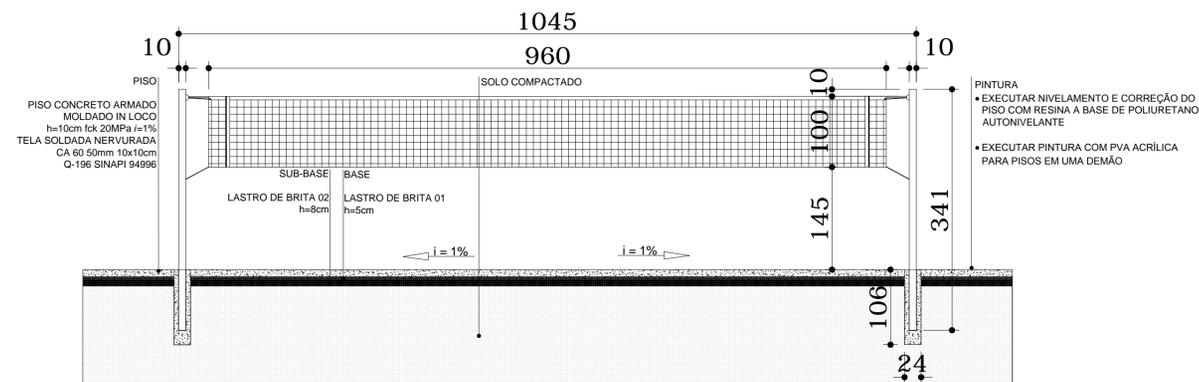

QUADRA POLIESPORTIVA - CORTE TRANSVERSAL PISO QUADRA VÔLEI

esc.: 1/50

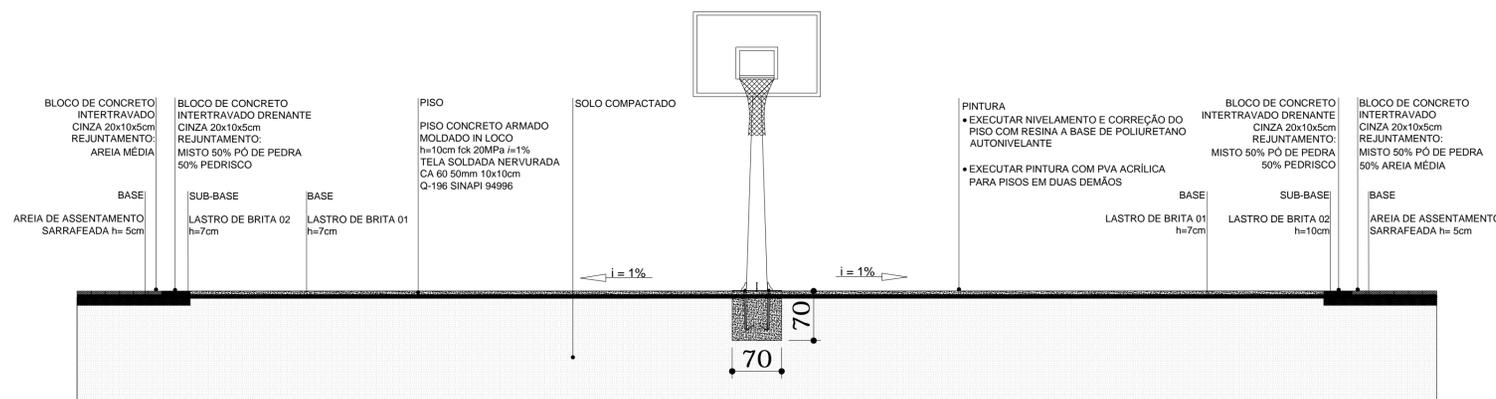

QUADRA POLIESPORTIVA E MEIA QUADRA BASQUETE - CORTE TRANSVERSAL PISO

esc.: 1/50

INSTALAÇÃO DE EQUIPAMENTOS

TODOS OS EQUIPAMENTOS CONTEMPLADOS NESTE PROJETO, DEVERÃO SER INSTALADOS CONFORME INSTRUÇÕES DO MANUAL DO FABRICANTE E/OU FORNECEDOR.



GOVERNO DO ESTADO DO PARANÁ
 SEDU - SECRETARIA DO DESENVOLVIMENTO URBANO
 SERVIÇO SOCIAL AUTÔNOMO PARANACIDADE

| | |
|---|--|
| PROPRIETÁRIO: SERVIÇO SOCIAL AUTÔNOMO PARANACIDADE | MUNICÍPIO: ESCRITÓRIO REGIONAL |
| OBRA: MEU CAMPINHO | TIPO: CONSTRUÇÃO/REFORMA |
| AUTOR DO PROJETO / REGISTRO PROF: ARQ. HELIO ROBERTO MARZALEK JR. CAU A113575-9 | PROJETO: ARQUITETÔNICO REFERÊNCIA: QUADRA POLIESPORTIVA |
| DESENHO: DATA: ESCALA DO DESENHO: ARQUIVO: | HELIO JULHO/2018 INDICADA ARQ_MEU_CAMPINHO_2018_R00 |

ARQ
09 11