




QUADRANTE 19
ESC. 1:300

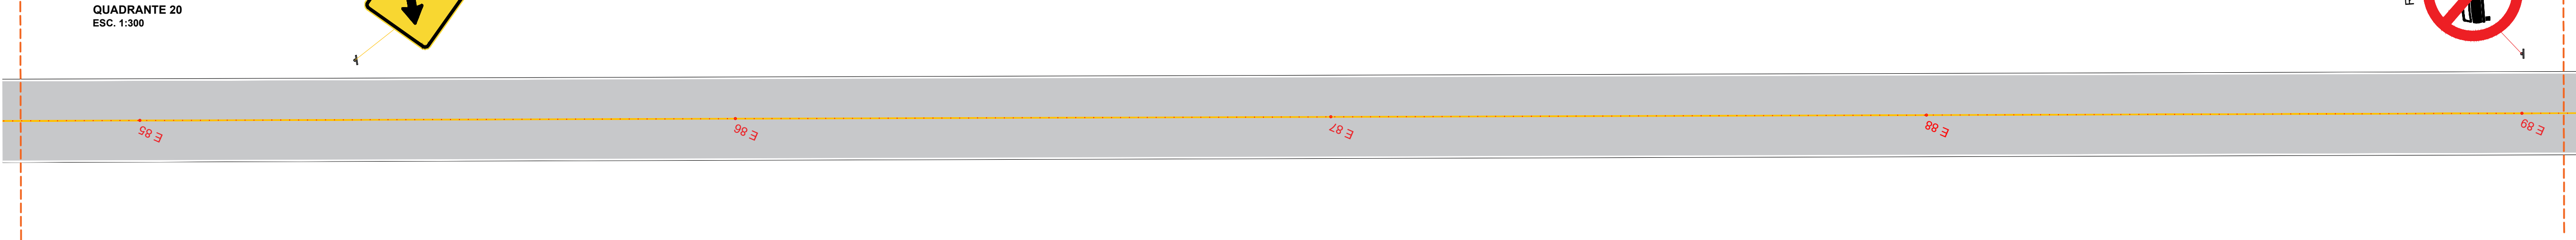

QUADRANTE 20
ESC. 1:300

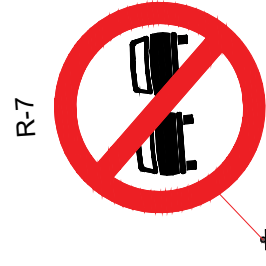

QUADRANTE 21
ESC. 1:300

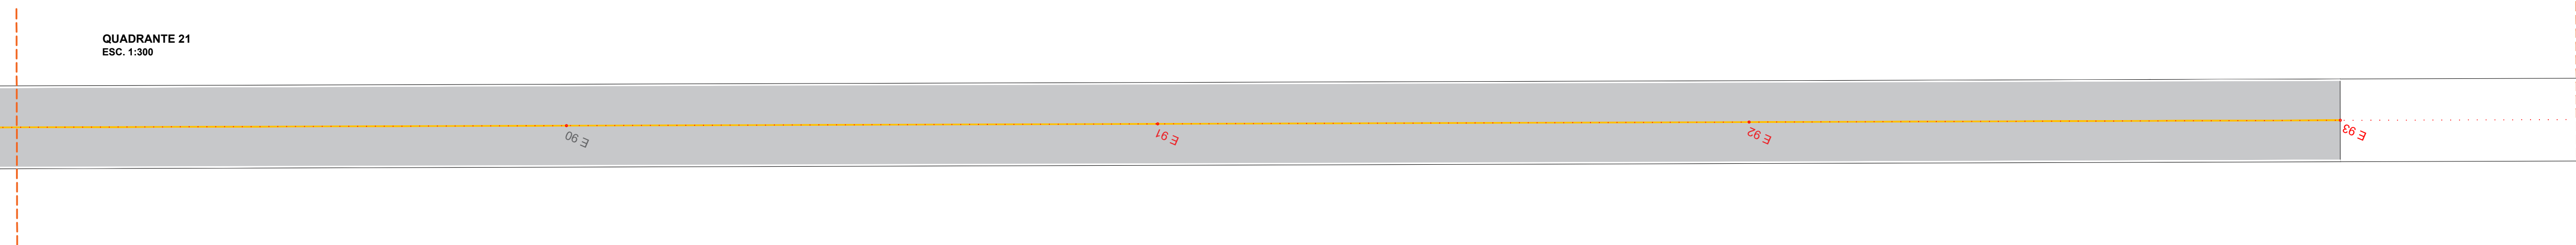

O PRESENTE PROJETO NÃO PODERÁ SER TRANSFERIDO, USADO OU COPIADO SEM A DEVIDA AUTORIZAÇÃO POR ESCRITO DO AUTOR DO PROJETO, SOB PENA DA LEI Nº 9.610 DE DIREITOS AUTORAIS.

PREFEITURA / D.O.V



PREFEITURA MUNICIPAL DE
RIO BOM



PROJETO DE PAVIMENTAÇÃO



OBRA: PAVIMENTAÇÃO DE VIA RURAL - 4650KM

LOCAL: ESTRADA DE RIO BOM A DISTRITO DE SANTO ANTÔNIO DO PALMITAL (PR 539)

PROP.: PREFEITURA MUNICIPAL DE RIO BOM

REFERÊNCIA:

ESTACA 81 A 93

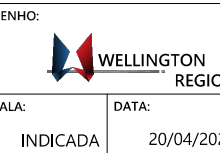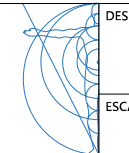

DATA: 20/04/2024

PROPRIETÁRIO:
PREFEITURA MUNICIPAL DE RIO BOM
CNPJ: 75.771.212/0001-71

RESPONSÁVEL TÉCNICO:
ENG. GUSTAVO POMINI
CREA/PR: 194160/D