


QUADRANTE 05
ESC. 1:300

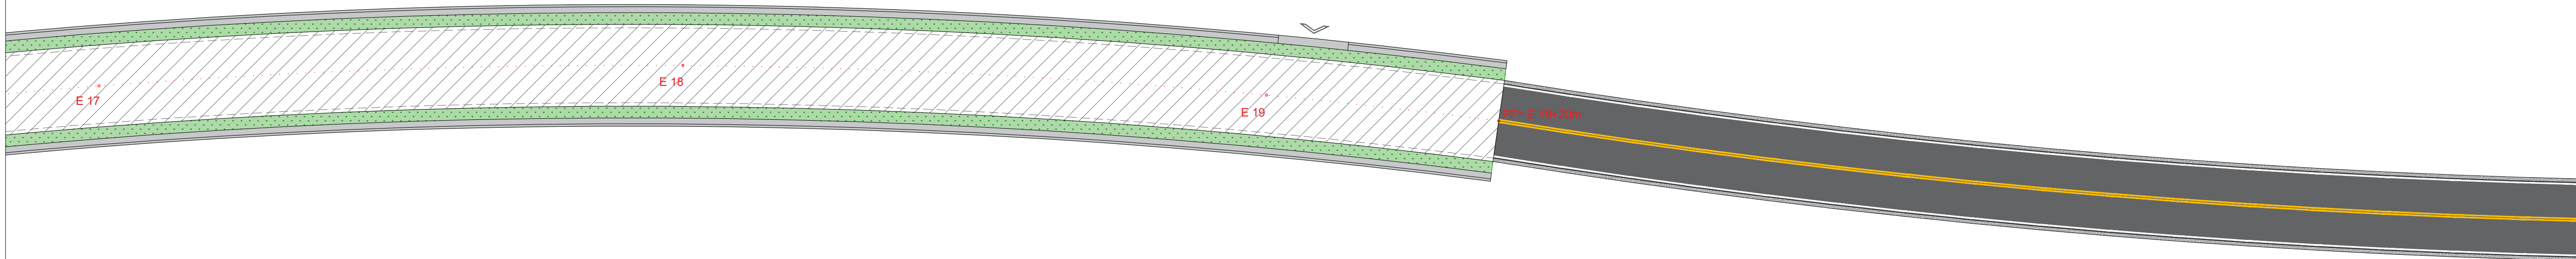

IMPLANTAÇÃO
ESC. 1:2000

QUADRANTE 02

QUADRANTE 03

QUADRANTE 04

QUADRANTE 05

O PRESENTE PROJETO NÃO PODERÁ SER TRANSFERIDO, USADO OU COPIADO SEM A DEVIDA AUTORIZAÇÃO POR ESCRITO DO AUTOR DO PROJETO, SOB PENA DA LEI Nº 9.610 DE DIREITOS AUTORAIS.

PREFEITURA / D.O.V



PREFEITURA MUNICIPAL DE
RIO BOM




PROJETO DE PAVIMENTAÇÃO

OBRA: PAVIMENTAÇÃO DE VIA RURAL

LOCAL: EST. SEBASTIÃO PIASSA | RIO BOM - PR

PROP.: PREFEITURA MUNICIPAL DE RIO BOM

REFERÊNCIA:
IMPLANTAÇÃO E QUADRANTE 05

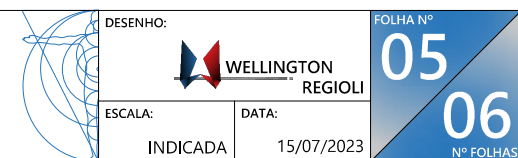

PROPRIETÁRIO:
PREFEITURA MUNICIPAL DE RIO BOM
CNPJ: 75.771.212/0001-71

PROJETO:
LUCIANO LASPERG DE ANDRADE
CAUIPR: A53233-9