
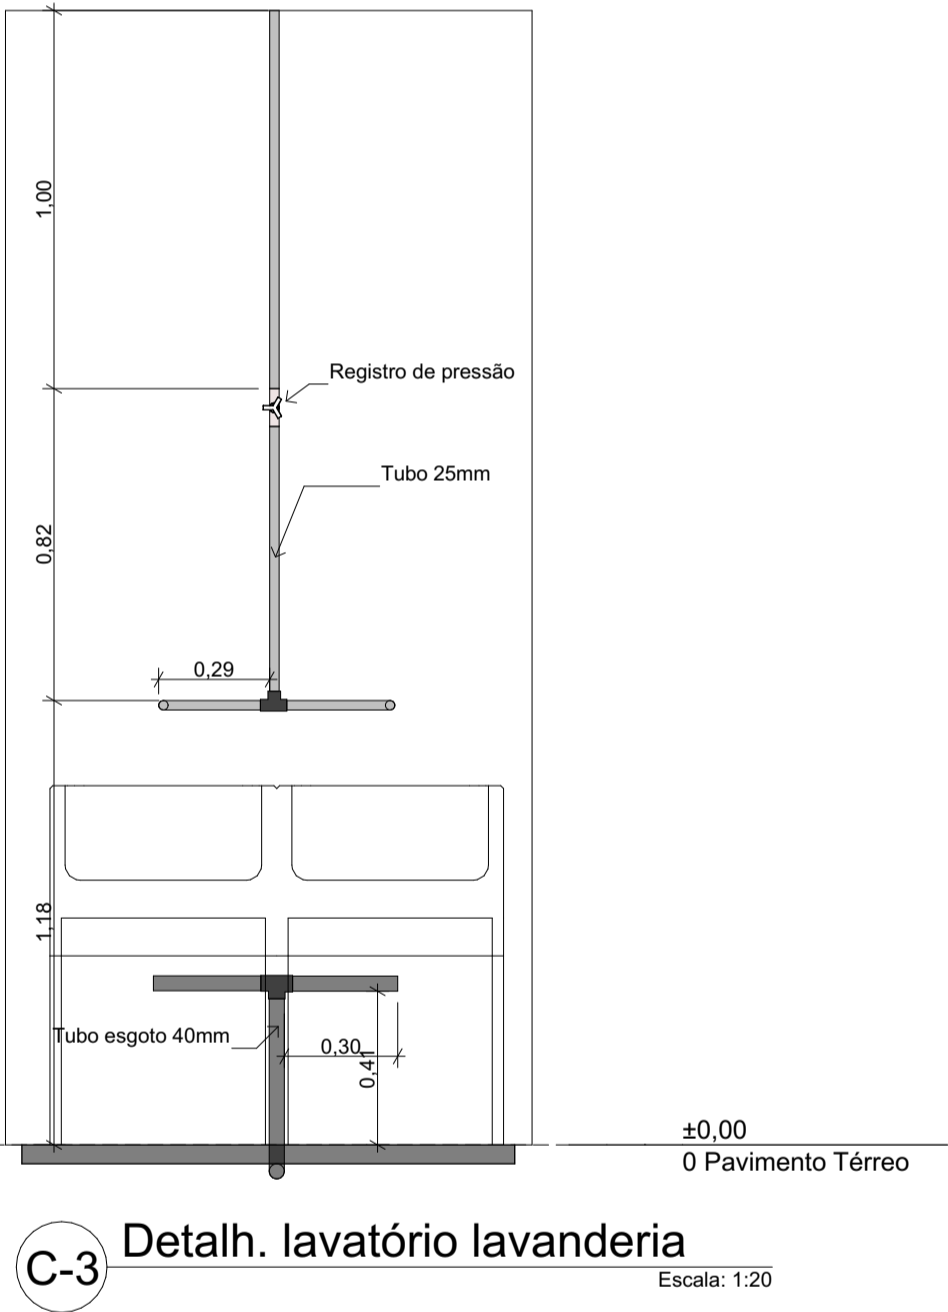
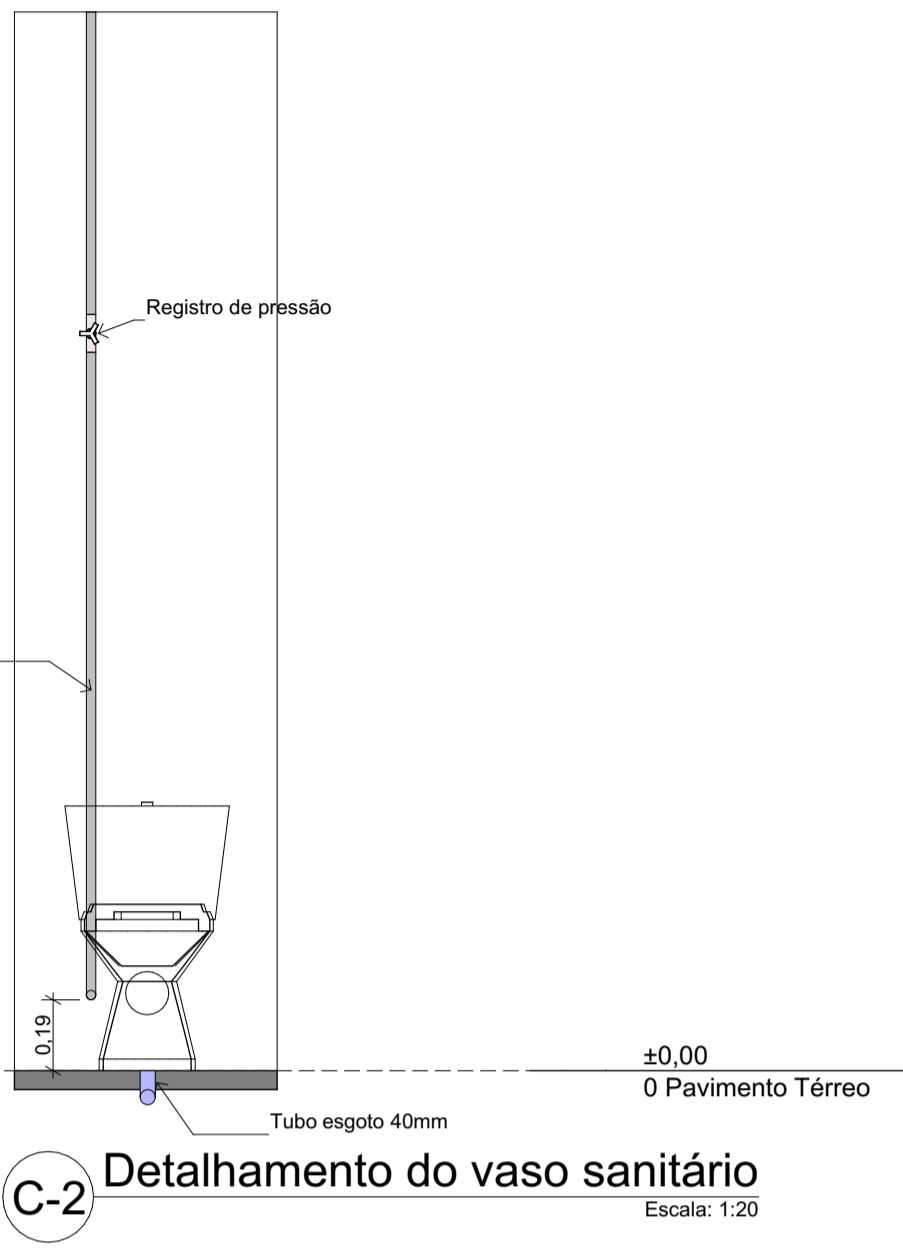


Quadro de Tubulações	
	Tubo 100 mm
	Tubo 40 mm
	T PVC 100mm
	T PVC 45 graus 100mm
	CAIXA SIFONADA

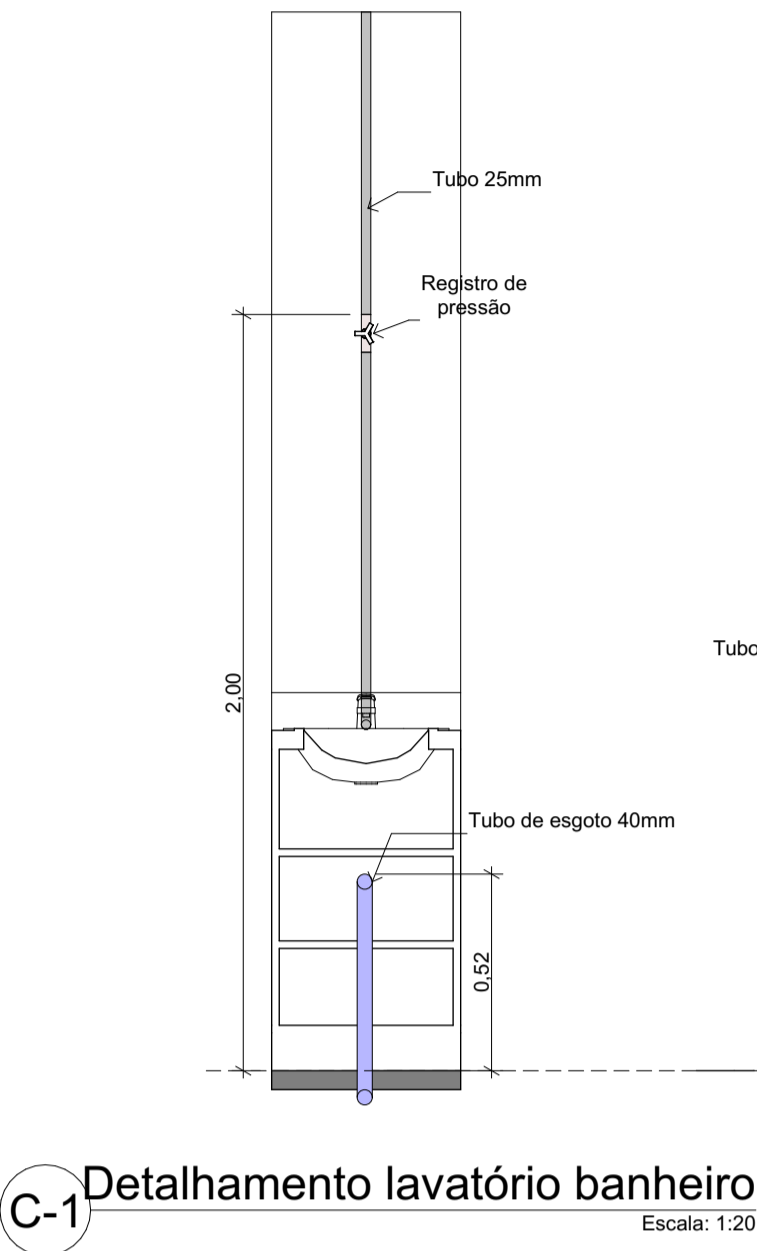

Projeto Hidráulico - Centro Social de Rio Bom

Autor: Sergio Henrique Ribas Macuco

ASS.

Data:
19/12/2023
sidmori@hotmail.com

Escala:
1:50, 1:20

Folha: