



PLACA DE IDENTIFICAÇÃO DE LOGRADOUROS  
ESC. 1:5

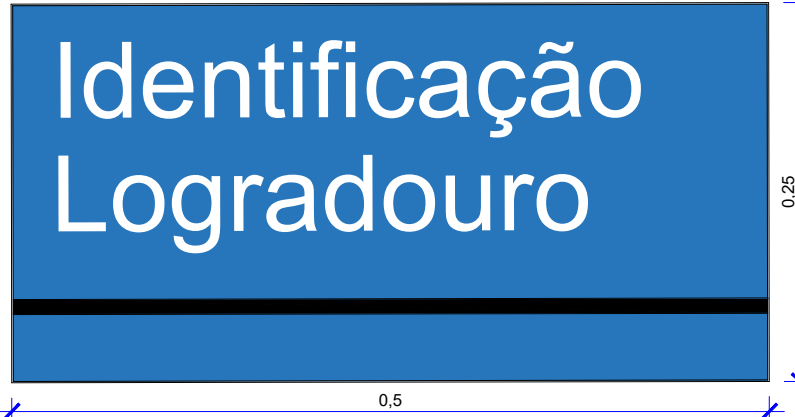


CORES:  
Fundo: Azul fosco  
Letras: Branco  
Verso: Preto fosco

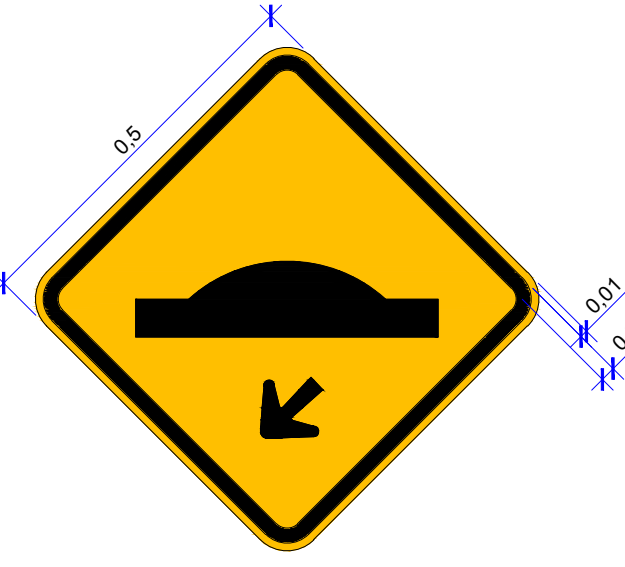


DETALHE - PLACA A-18 ( Saliência ou lombada )  
ESC. 1:10

CORES:  
Fundo: Amarelo  
Orla externa: Amarelo  
Orla interna: Preto  
Símbolo: Preto  
Verso: Preto fosco

DETALHE DE FIXAÇÃO

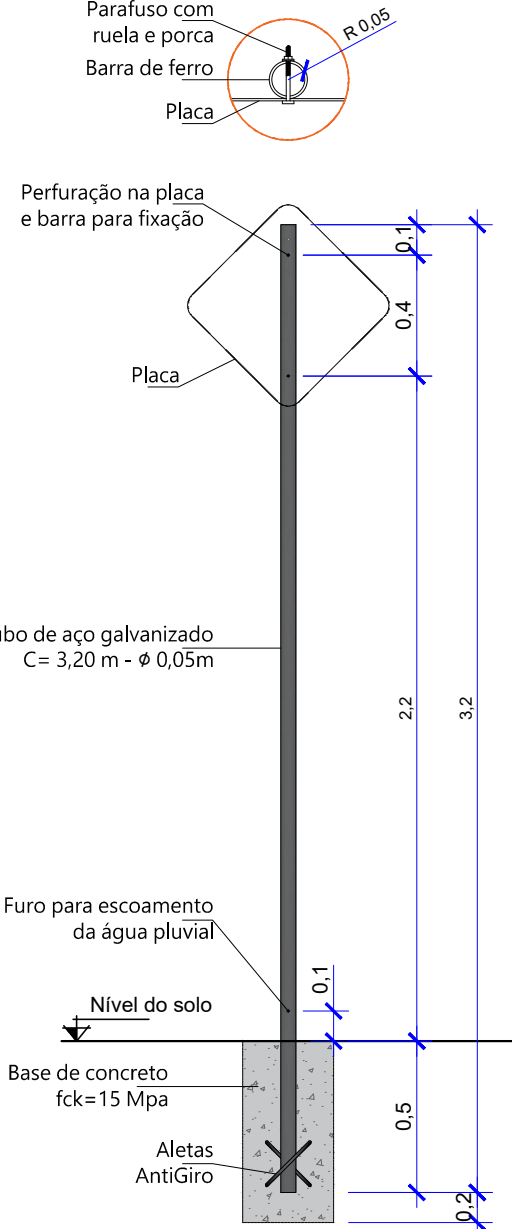


VISTA - POSTE  
ESC. 1:25

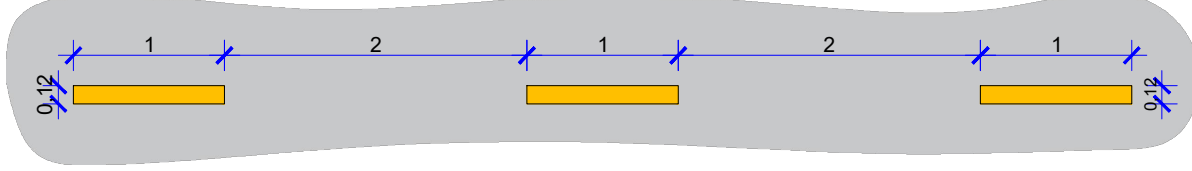


DETALHE GENÉRICO - FAIXA SEGMENTADA AMARELA  
ESP. = 12 CM - AFAST. = 1,00 M x 2,00 M  
ESC. 1:50

Padrão de cor lombada:  
FAIXA AMARELA  
(aproveitando o preto do asfalto)

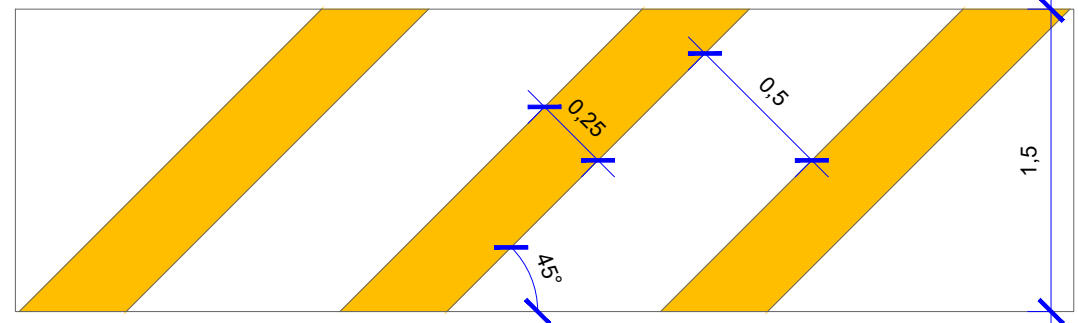


DETALHE - SINALIZAÇÃO HORIZONTAL ( LOMBADA )  
ESC. 1:25

O PRESENTE PROJETO NÃO PODERÁ SER TRANSFERIDO, USADO OU COPIADO SEM A DEVIDA AUTORIZAÇÃO POR ESCRITO DO AUTOR DO PROJETO. SOB PENA DA LEI Nº 9.610 DE DIREITOS AUTORAIS.

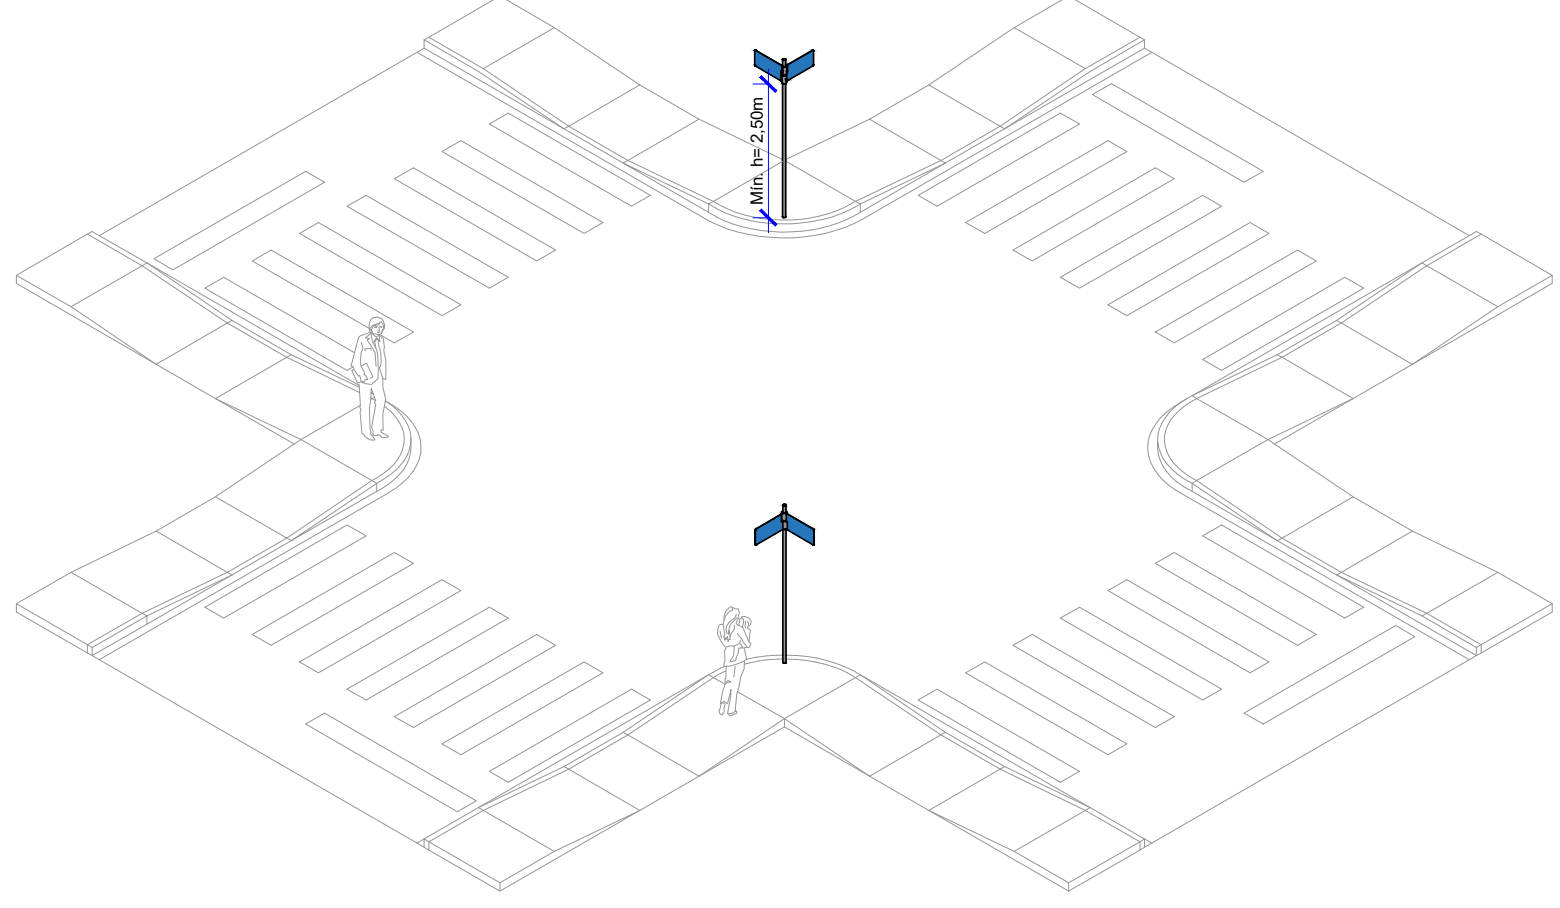


LOCALIZAÇÃO EM ESQUINAS  
SEM ESCALA

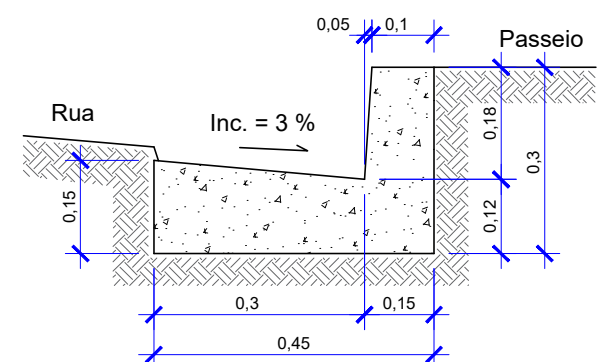

DETALHE GENÉRICO - MEIO-FIO (0,0607m²/m)  
SEM ESCALA


LEGENDA :

- 1 Regularização do sub-leito - E= 20 cm
- 2 Base brita graduada - E= 15 cm
- 3 Imprimação - CM-30
- 4 Concreto betuminoso usinado quente (C.B.U.Q.) E= 4,5 cm
- 5 Meio-fio / Sarjeta - L= 45 cm

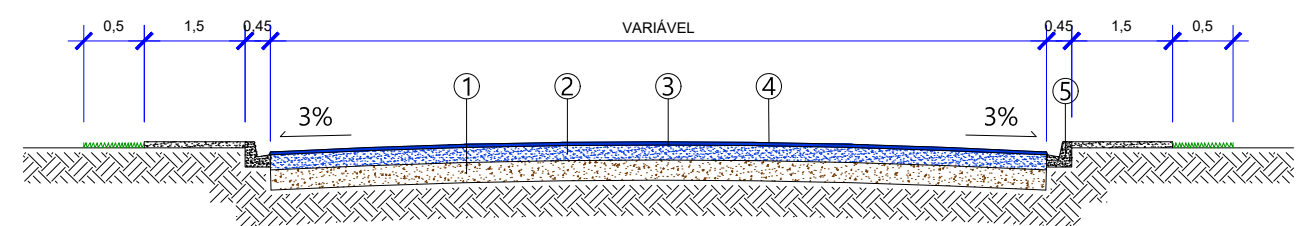


SECÇÃO TRANSVERSAL  
SEM ESCALA



PERSPECTIVA - CALÇADA  
SEM ESCALA

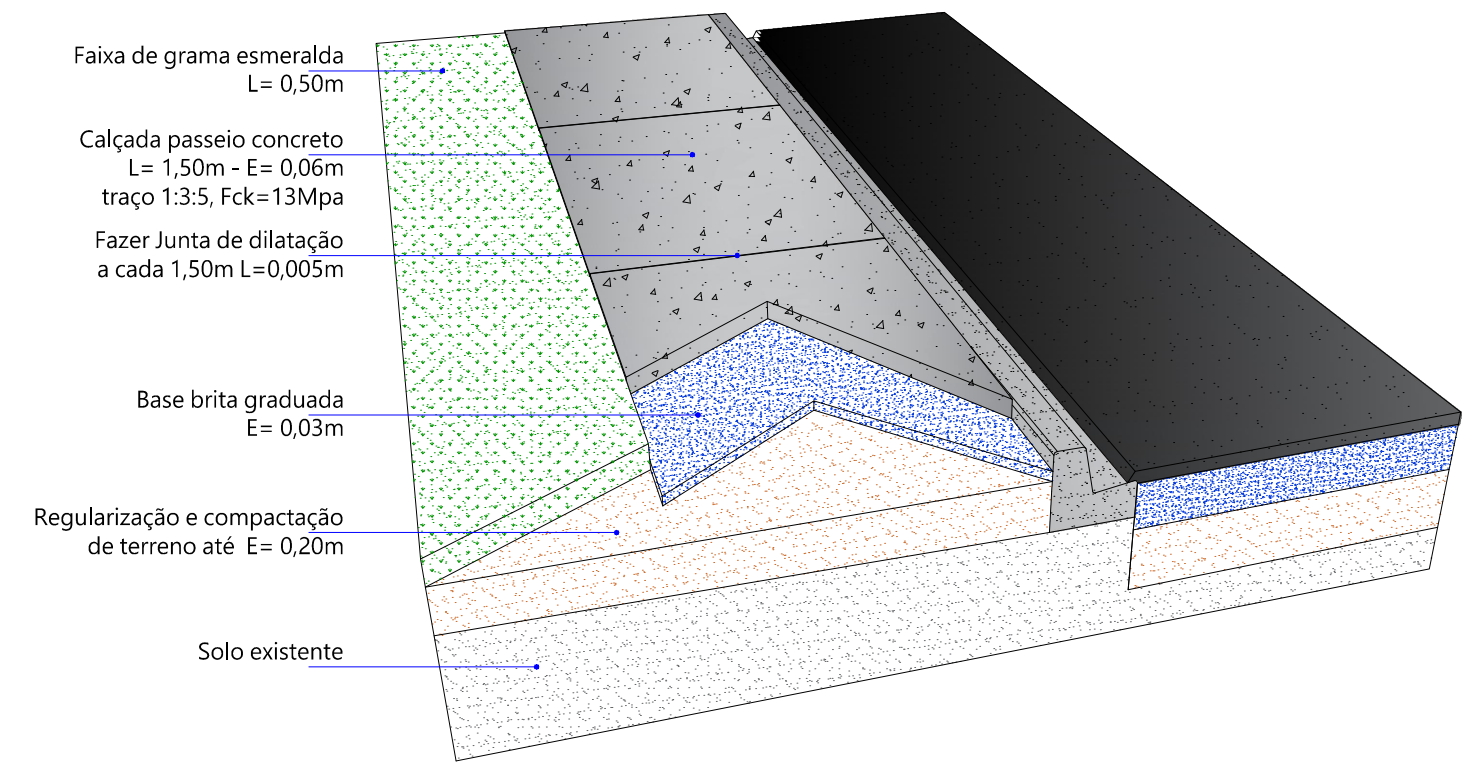


PERSPECTIVA - GUIA REBAIXADA ENTRADA DE VEÍCULO  
SEM ESCALA

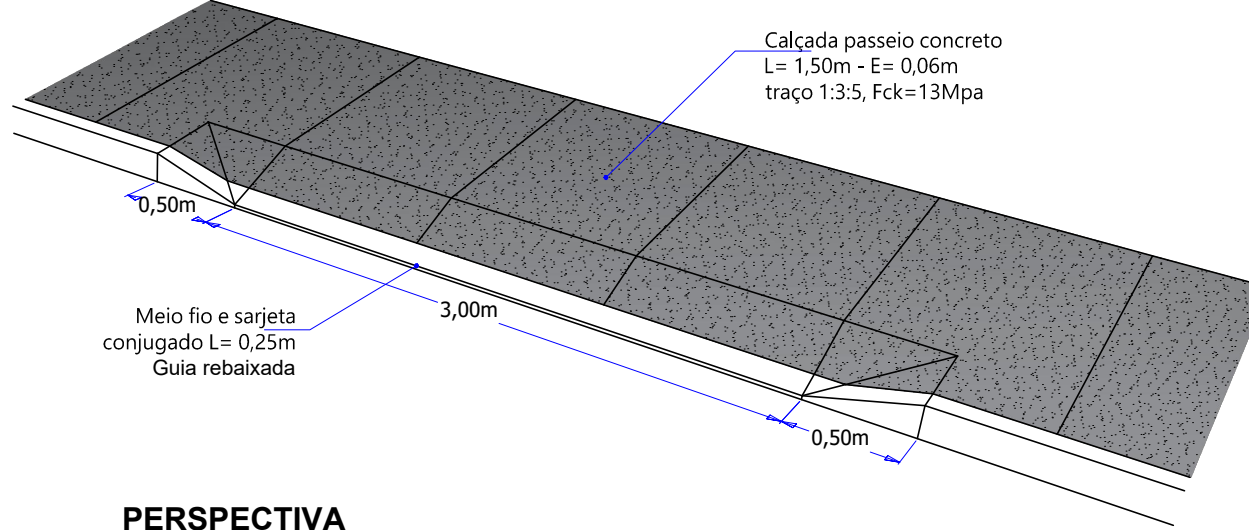

PERSPECTIVA  
Sem esc.

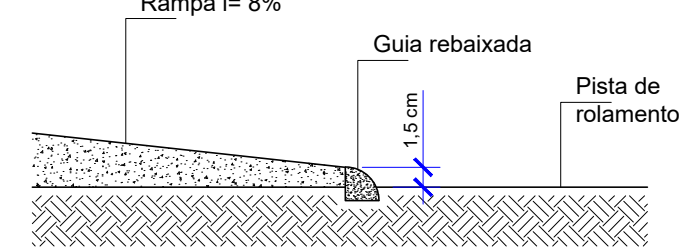
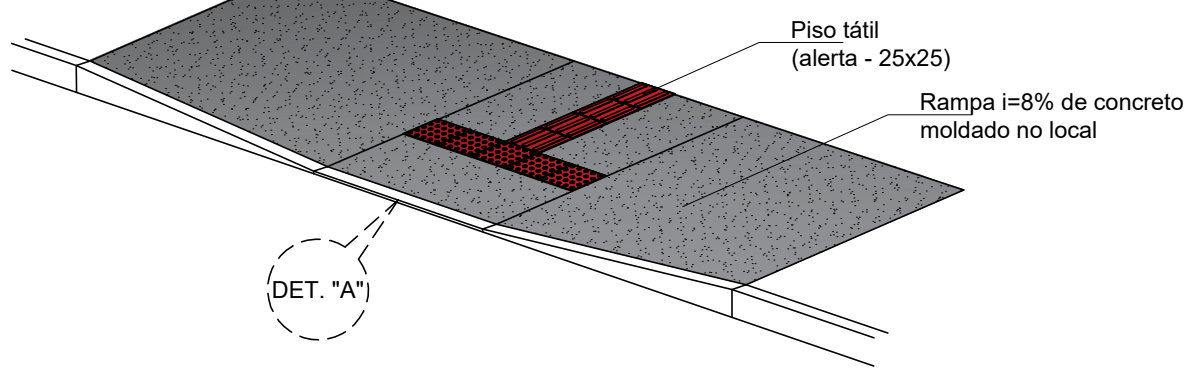


DETALHE "A"  
Sem esc.

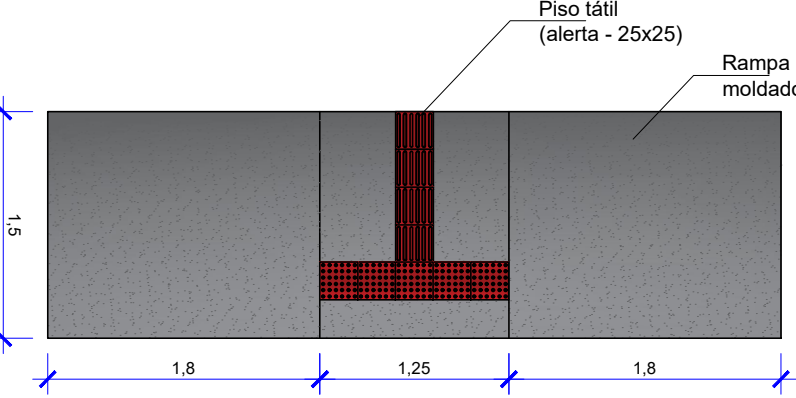

PLANTA BAIXA - RAMPa P.N.E.  
ESC. 1:50

DETALHE DE PLANTIO DE ÁRVORE  
Sem esc.

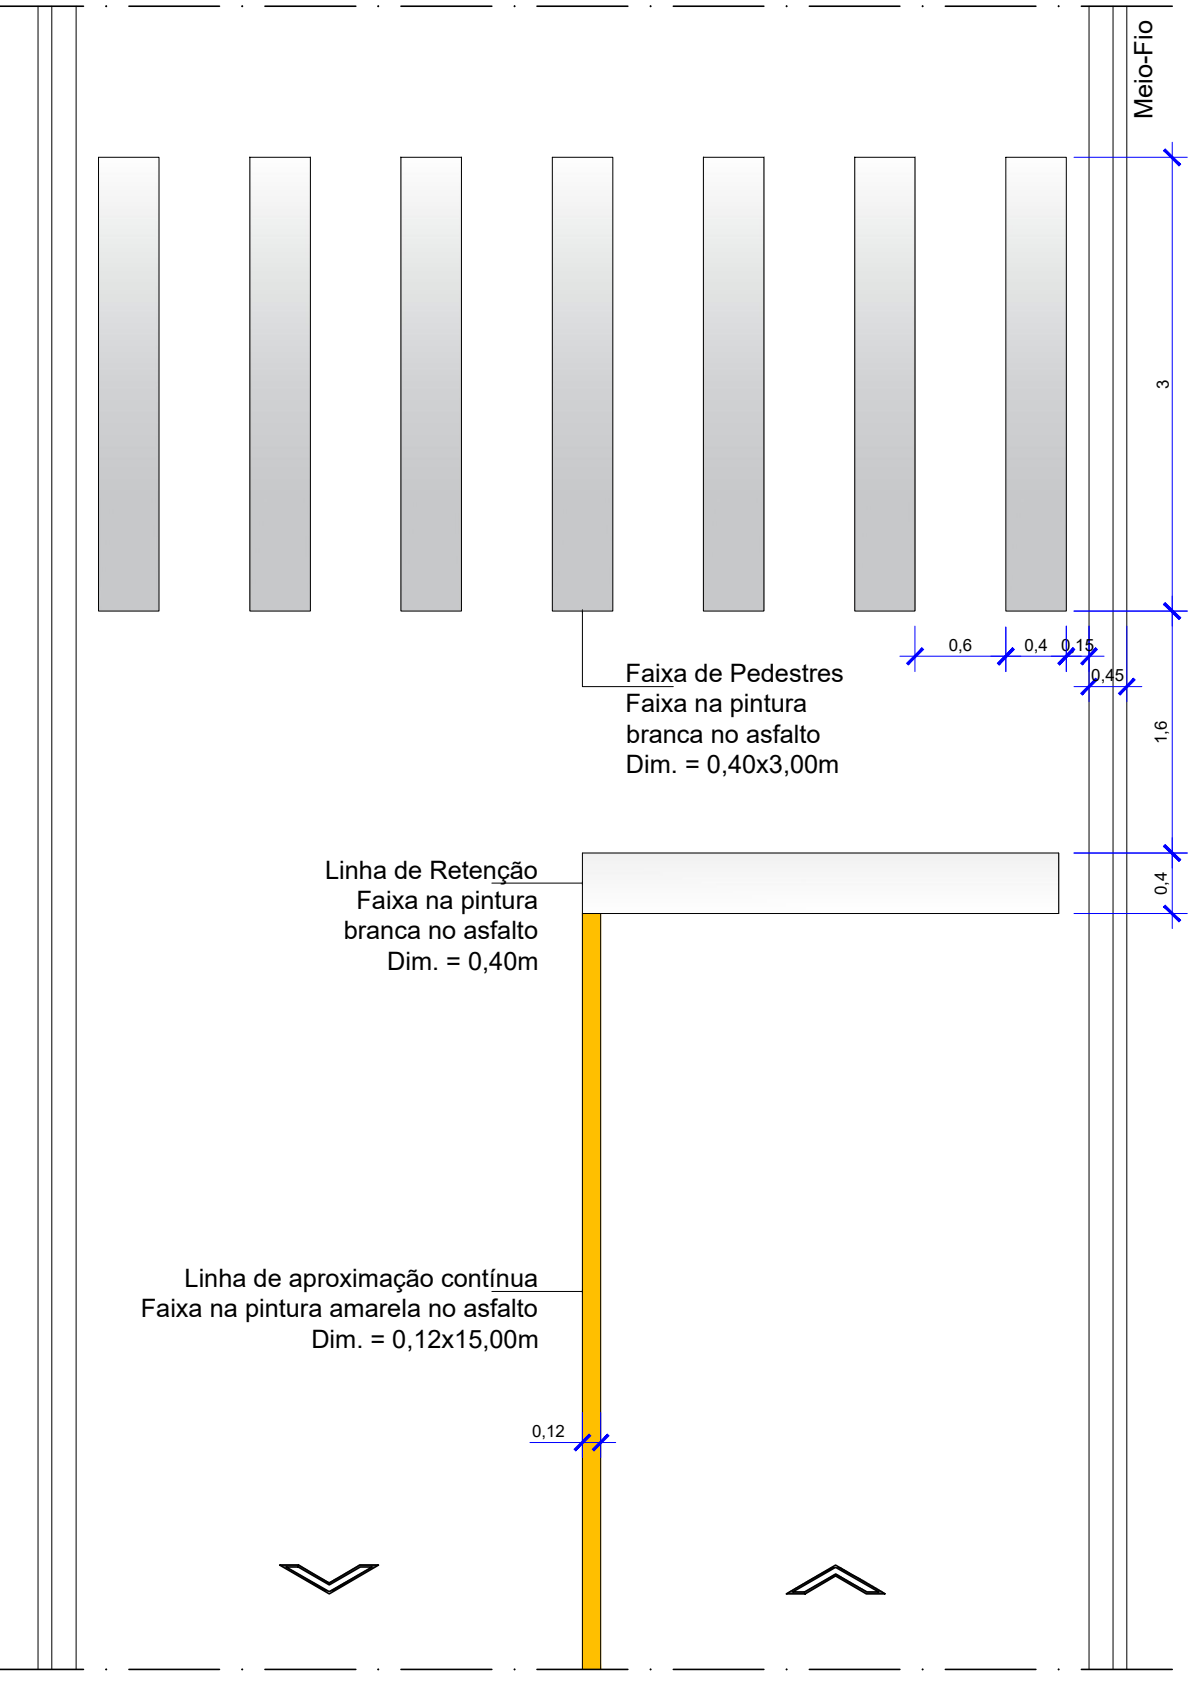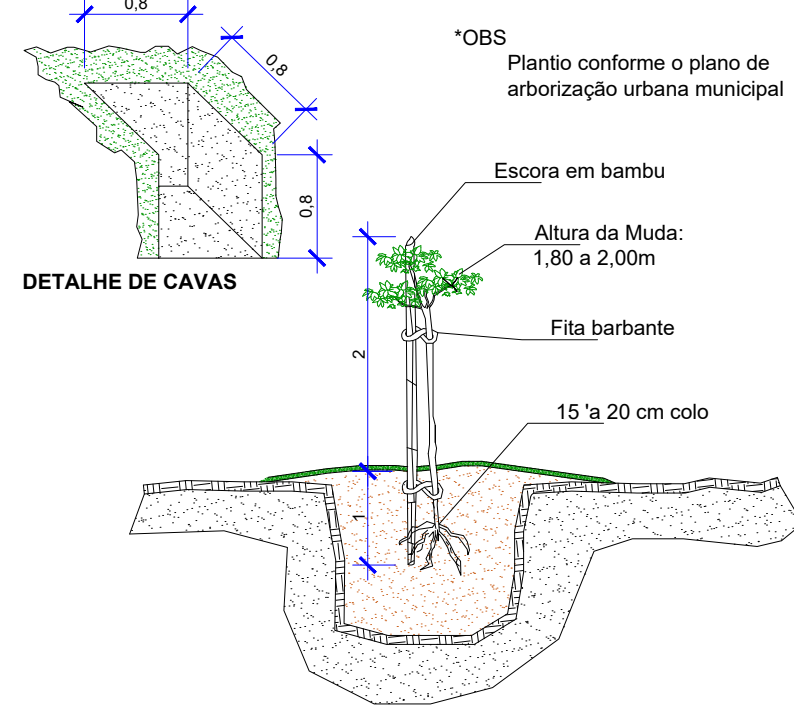

DETALHE GENÉRICO - SINALIZAÇÃO HORIZONTAL  
ESC. 1:50

PREFEITURA / D.O.V



PREFEITURA MUNICIPAL DE  
**RIO BOM**



PROJETO DE PAVIMENTAÇÃO

OBRA: RECAPEAMENTO DE VIAS URBANAS  
LOCAL: RUA SANTO ANTÔNIO ( PR-539 ) | DISTRITO SANTO ANTÔNIO PALMITAL | DISTRITO DE RIO BOM - PR  
PROP.: PREFEITURA MUNICIPAL DE RIO BOM

REFERÊNCIA:	DETALHES	DESENHO:	WELLINGTON REGIOLI	FOLHA Nº	04
		ESCALA:	INDICADA	DATA:	17/04/2023

PROPRIETÁRIO:  
PREFEITURA MUNICIPAL DE RIO BOM  
CNPJ: 75.771.212/0001-71

PROJETO:  
LUCIANO LASPERG DE ANDRADE  
CAU/PR: A53233-9