


LEGENDA		Poste existente
		Árvore existente
		Meio-fio existente
		Calçada existente
		Boca de lobo existente
		Peda irregular existente
		Pavimentação existente
		Meio-fio à demolir
		Meio-fio à executar - E= 1,5 cm - C= 265,76m
		Guia rebaixada em frente ao lote à executar - 02 unid. - C= 3,00m
		Área de PAVIMENTAÇÃO - E= 4,5 cm - A= 144,70m²
		Área de RECAPE: Reperfilagem corretiva - E= 1,5 cm - A= 4.398,69m² Recapeamento (capa asfáltica) - E= 3 cm - A= 4.398,69m²
		Lombda à executar - 02 unid. - L= 1,50m - H= 10 cm - A= 23,66m²
		Calçada em concreto à executar - L= 1,50m - E= 6 cm - A= 715,51m²
		Rampa de acessibilidade à executar - 12 unid. - A= 86,40m²
		Plantio de grama à executar - L= 0,50m - A= 206,85m²
		Plantio de árvore à executar - 17 unid.

IMPLANTAÇÃO - ÁREA A SER RECAPEADA | PAVIMENTADA
ESC. 1:500

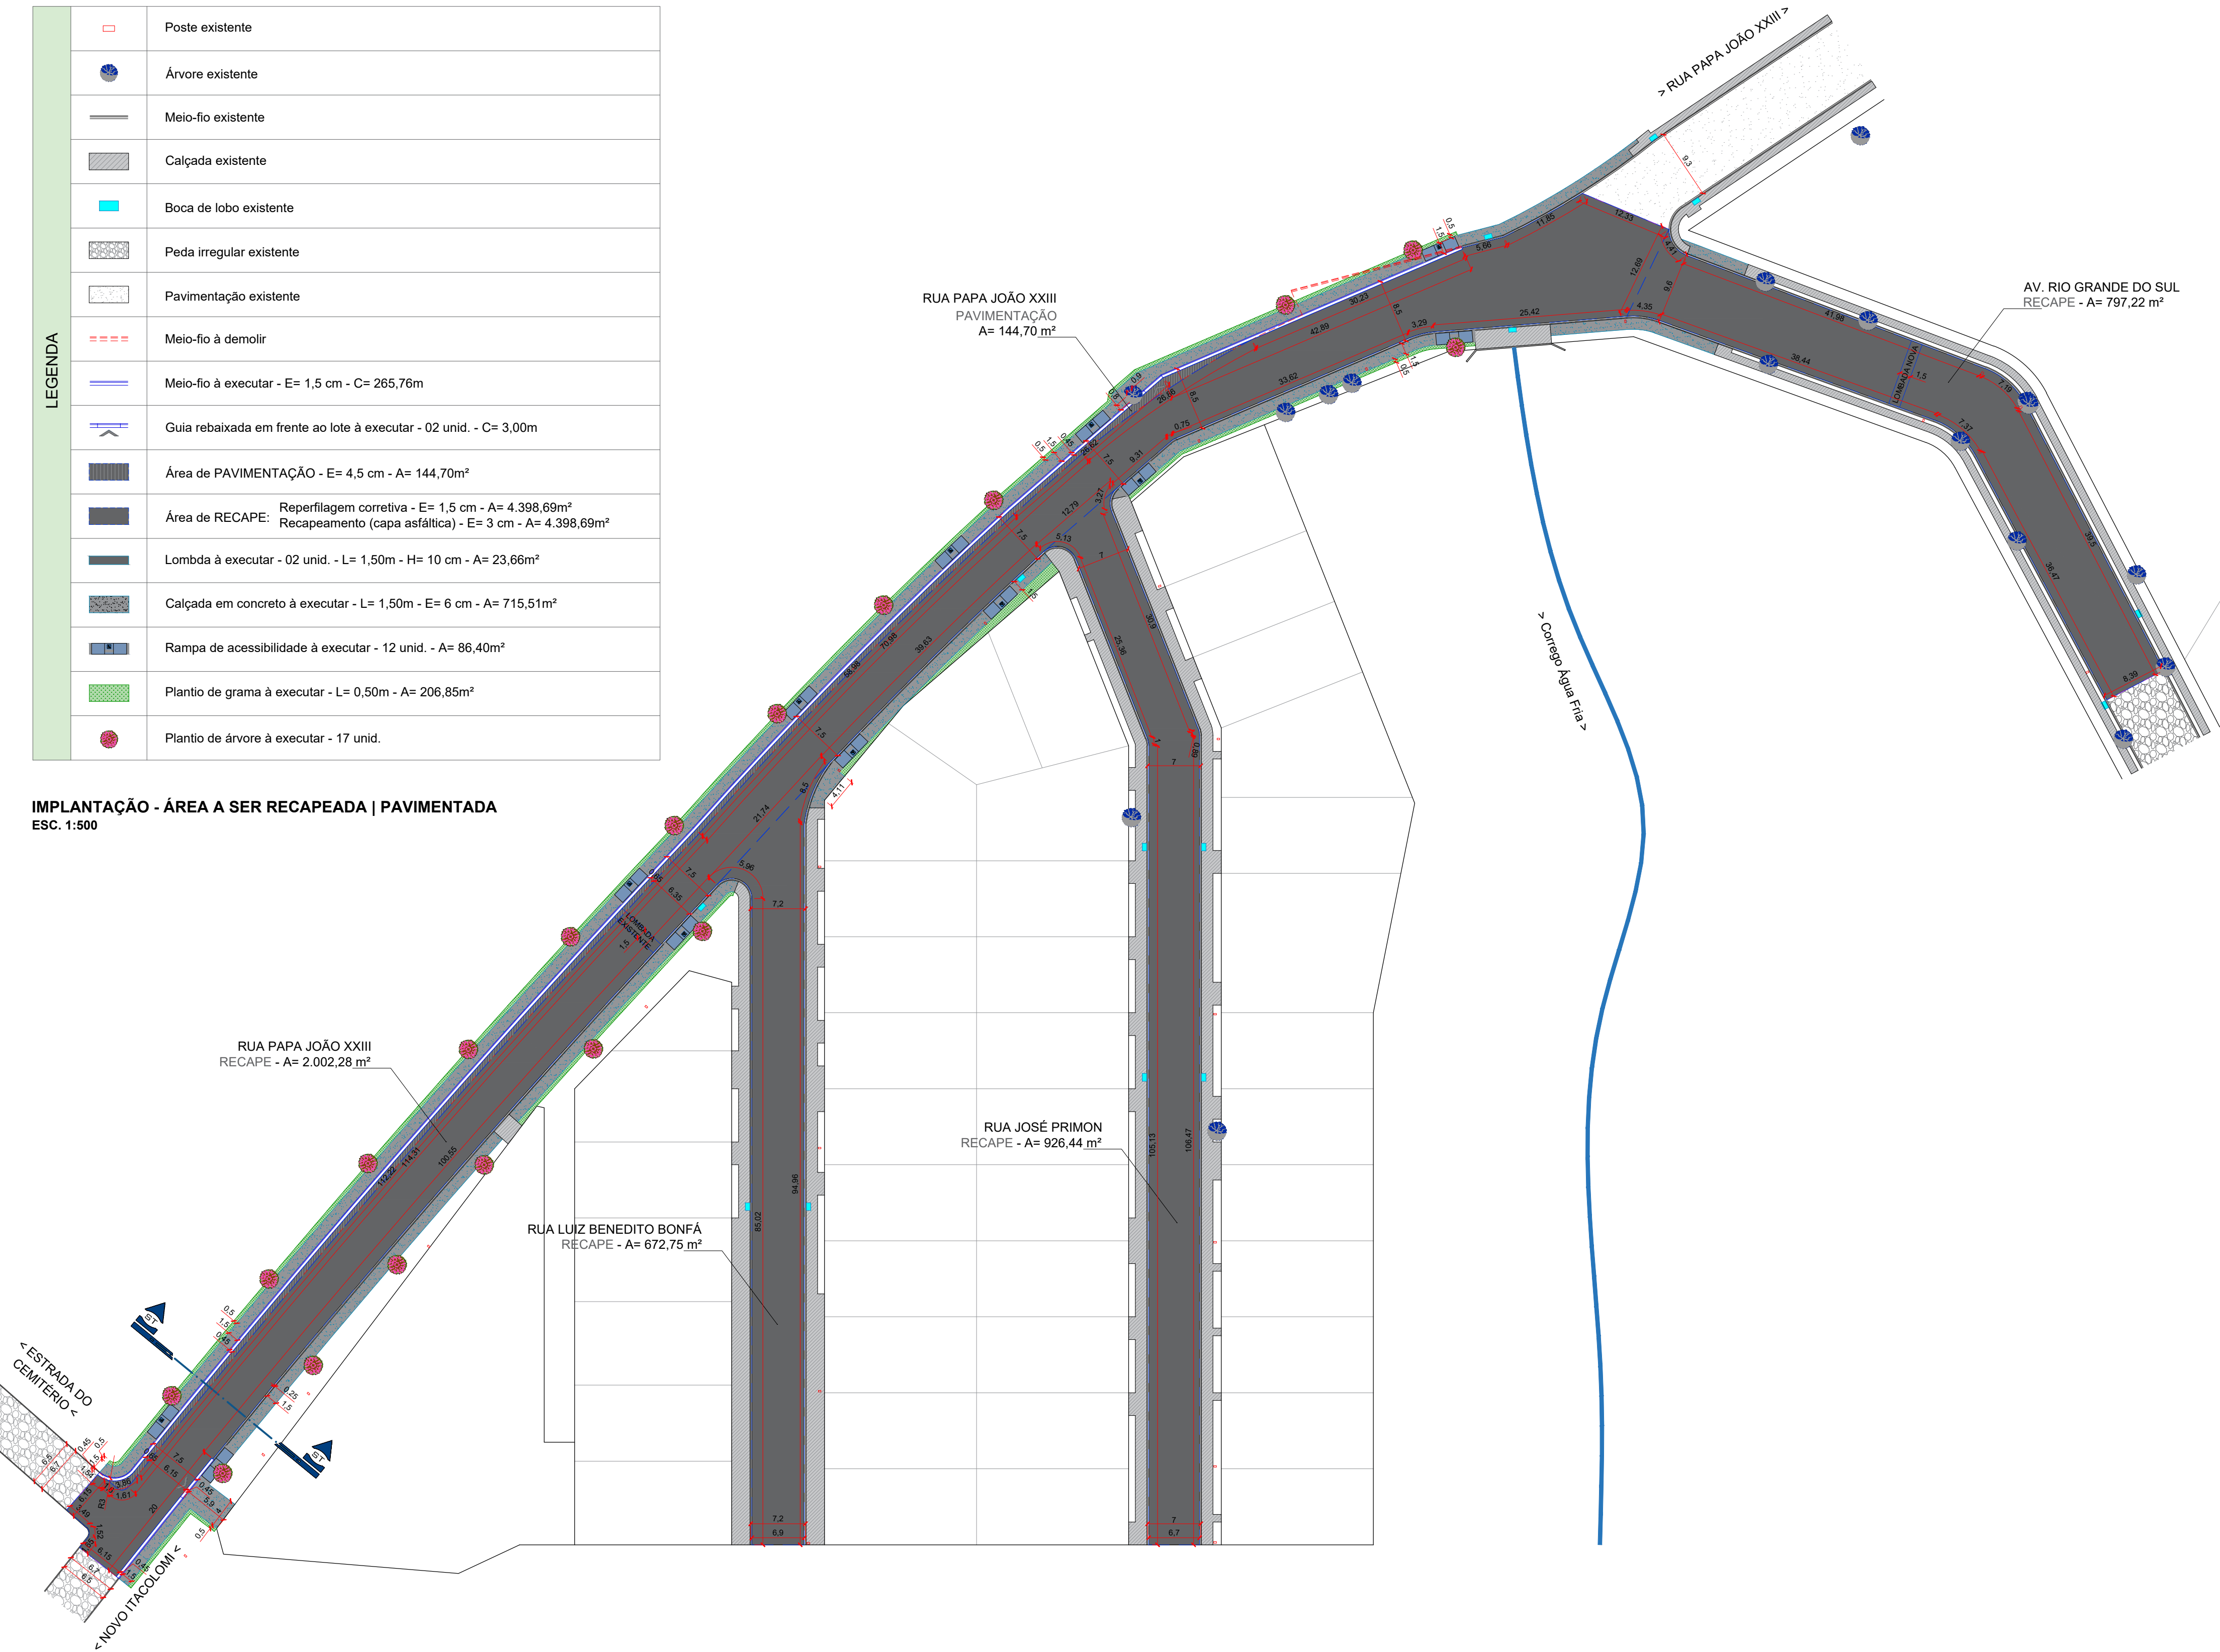

O PRESENTE PROJETO NÃO PODERÁ SER TRANSFERIDO, USADO OU COPIADO SEM A DEVIDA AUTORIZAÇÃO POR ESCRITO DO AUTOR DO PROJETO, SOB PENA DA LEI Nº 9.610 DE DIREITOS AUTORAIS.

PREFEITURA / D.O.V



PREFEITURA MUNICIPAL DE
RIO BOM



PROJETO DE PAVIMENTAÇÃO

OBRA: RECAPEAMENTO E PAVIMENTAÇÃO DE VIAS URBANAS
RUA PAPA JOÃO XXIII | RUA LUIZ BENEDITO BONFÁ | RUA JOSÉ PRIMON |
LOCAL: AV. RIO GRANDE DO SUL | BAIRRO: CONJ. HAB. BENEDITO PINTO DE ANDRADE |
RIO BOM - PR
PROP.: PREFEITURA MUNICIPAL DE RIO BOM

REFERÊNCIA: IMPLANTAÇÃO - ÁREA A SER RECAPEADA-PAVIMENTADA LEGENDA	DESENHO: WELLINGTON REGIOI	FOLHA Nº 02 04
ESCALA: INDICADA	DATA: 20/04/2023	

PROPRIETÁRIO:
PREFEITURA MUNICIPAL DE RIO BOM
CNPJ: 75.771.212/ 0001-71

PROJETO:
LUCIANO LASPERG DE ANDRADE
CAU/PR: A53233-9