


- Quadro parcial
- Tomada baixa
- Tomada média
- Tomada alta
- Fase, neutro,
- retorno, terra

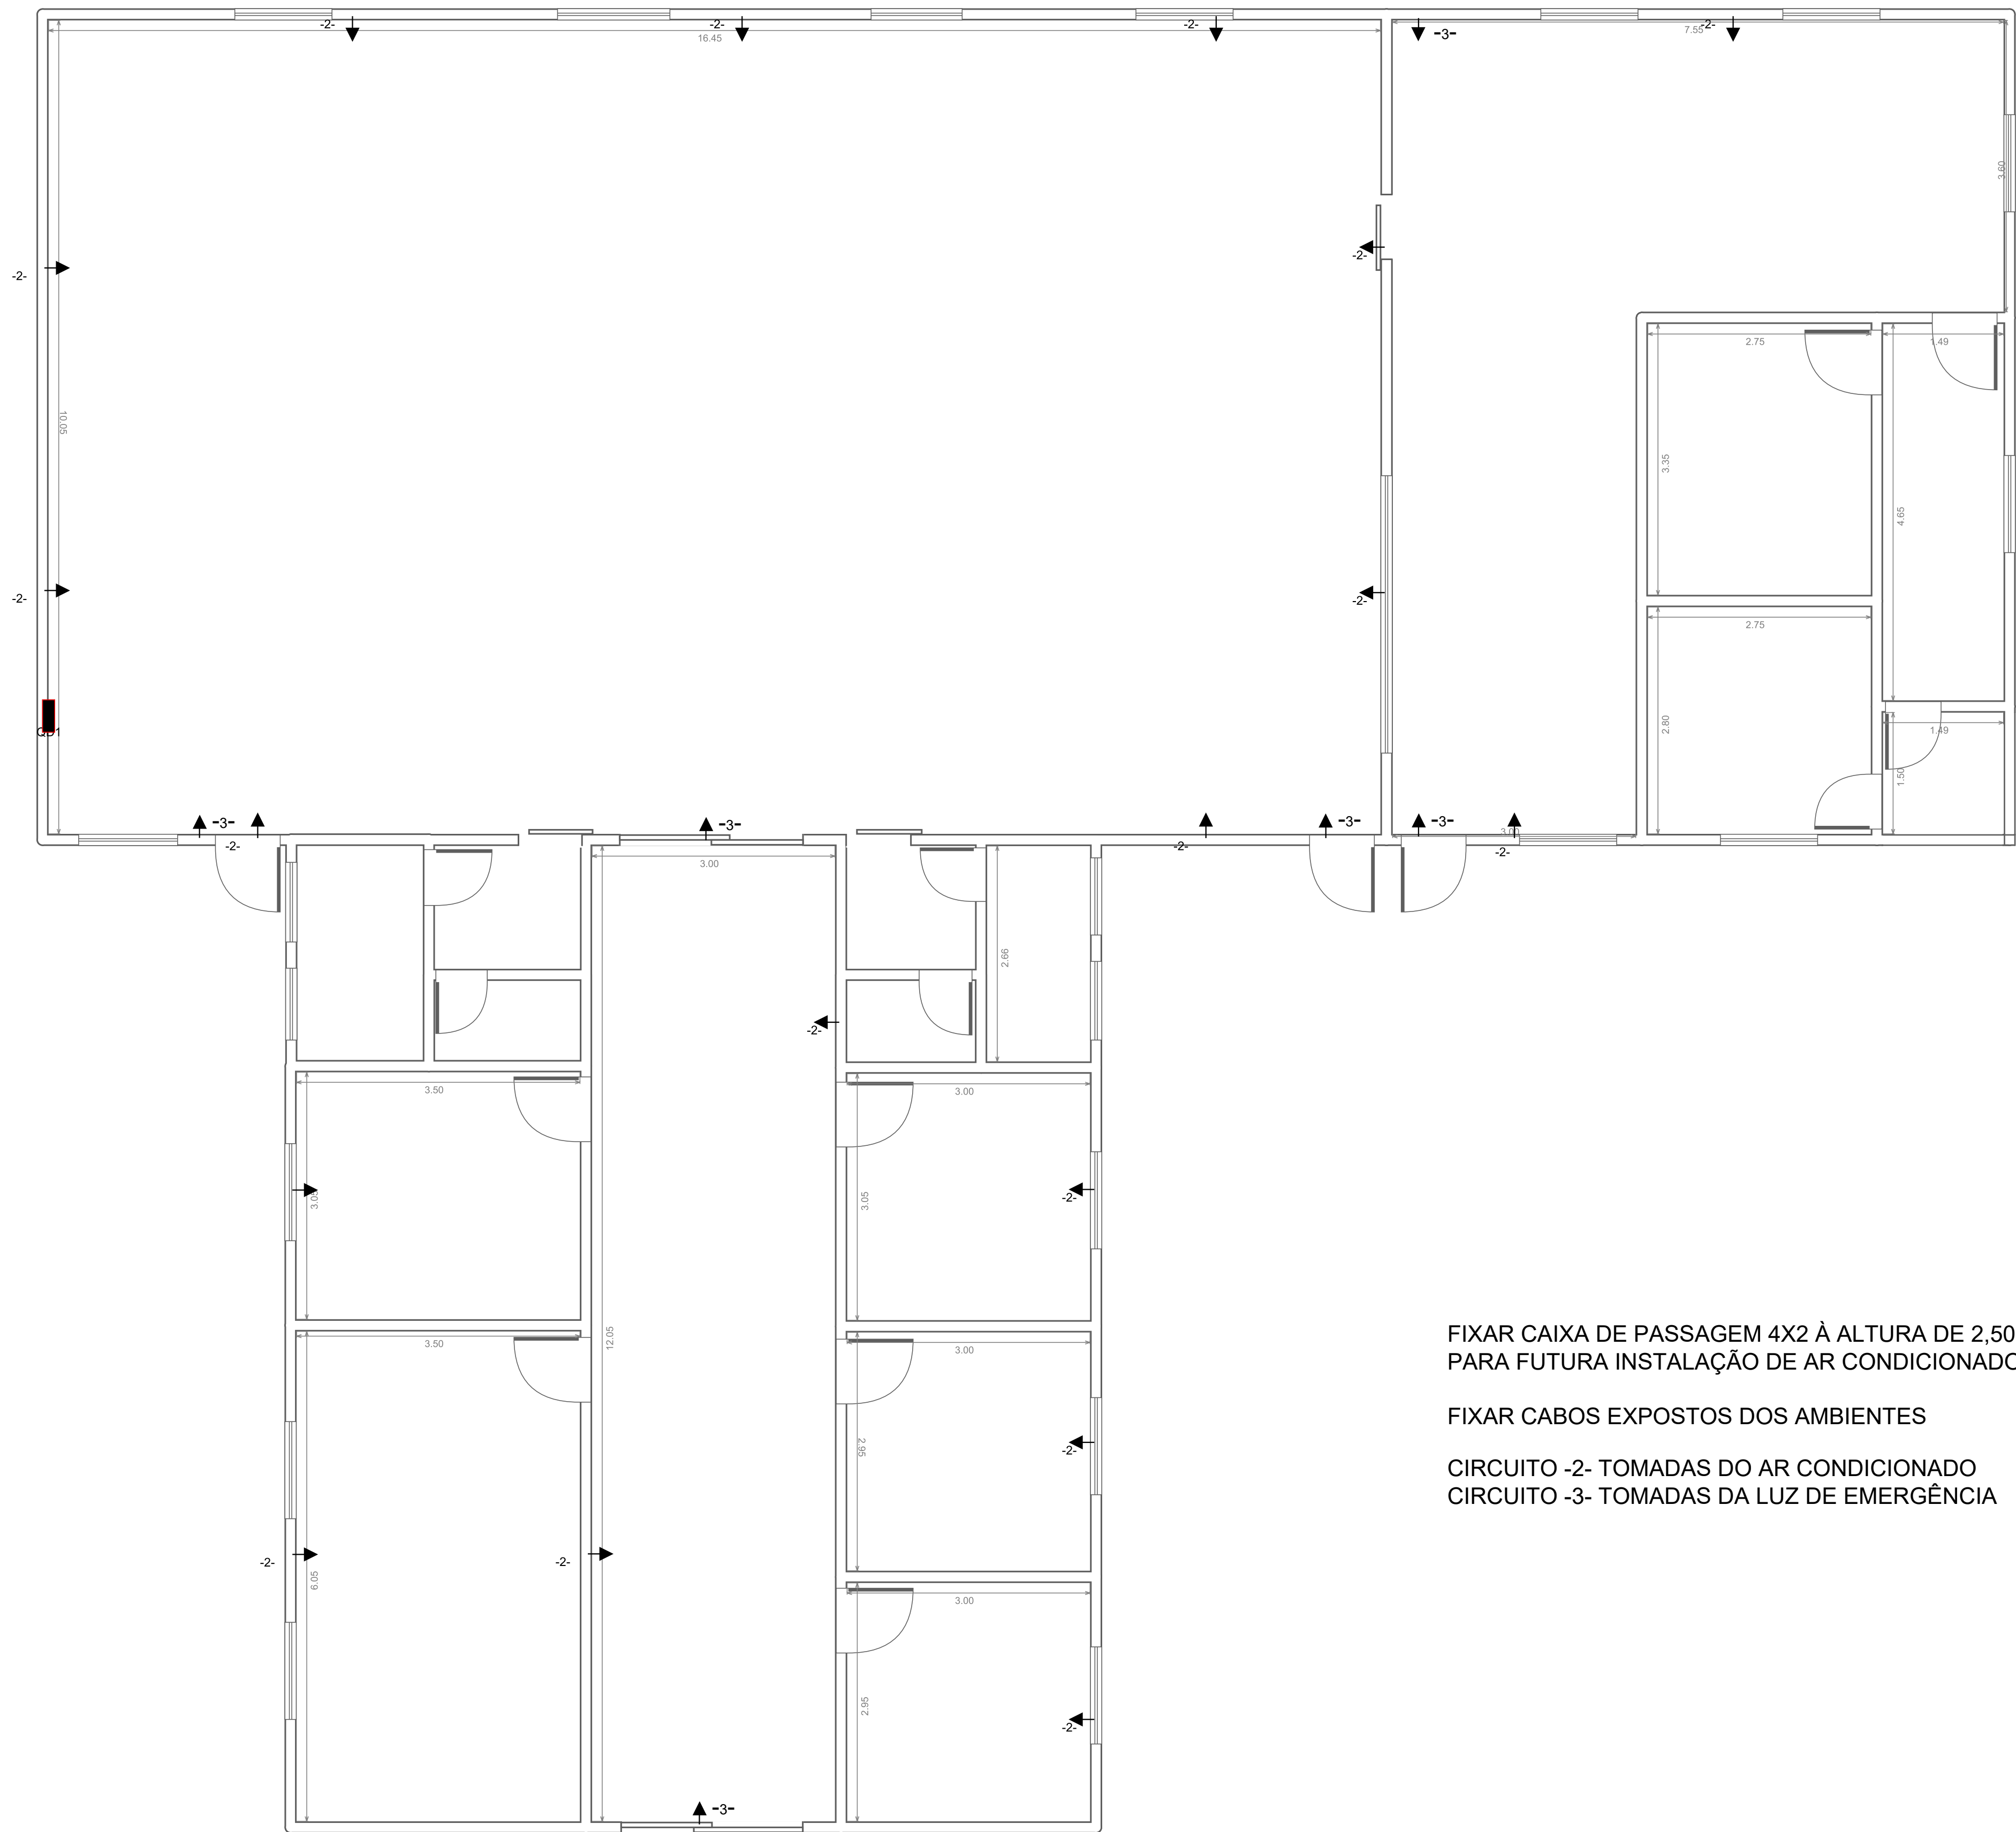

FIXAR CAIXA DE PASSAGEM 4X2 À ALTURA DE 2,50 mt  
PARA FUTURA INSTALAÇÃO DE AR CONDICIONADO

FIXAR CABOS EXPOSTOS DOS AMBIENTES

CIRCUITO -2- TOMADAS DO AR CONDICIONADO  
CIRCUITO -3- TOMADAS DA LUZ DE EMERGÊNCIA

Escala 1:50