



IMPLANTAÇÃO - ÁREA A SER PAVIMENTADA
ESC. 1:750

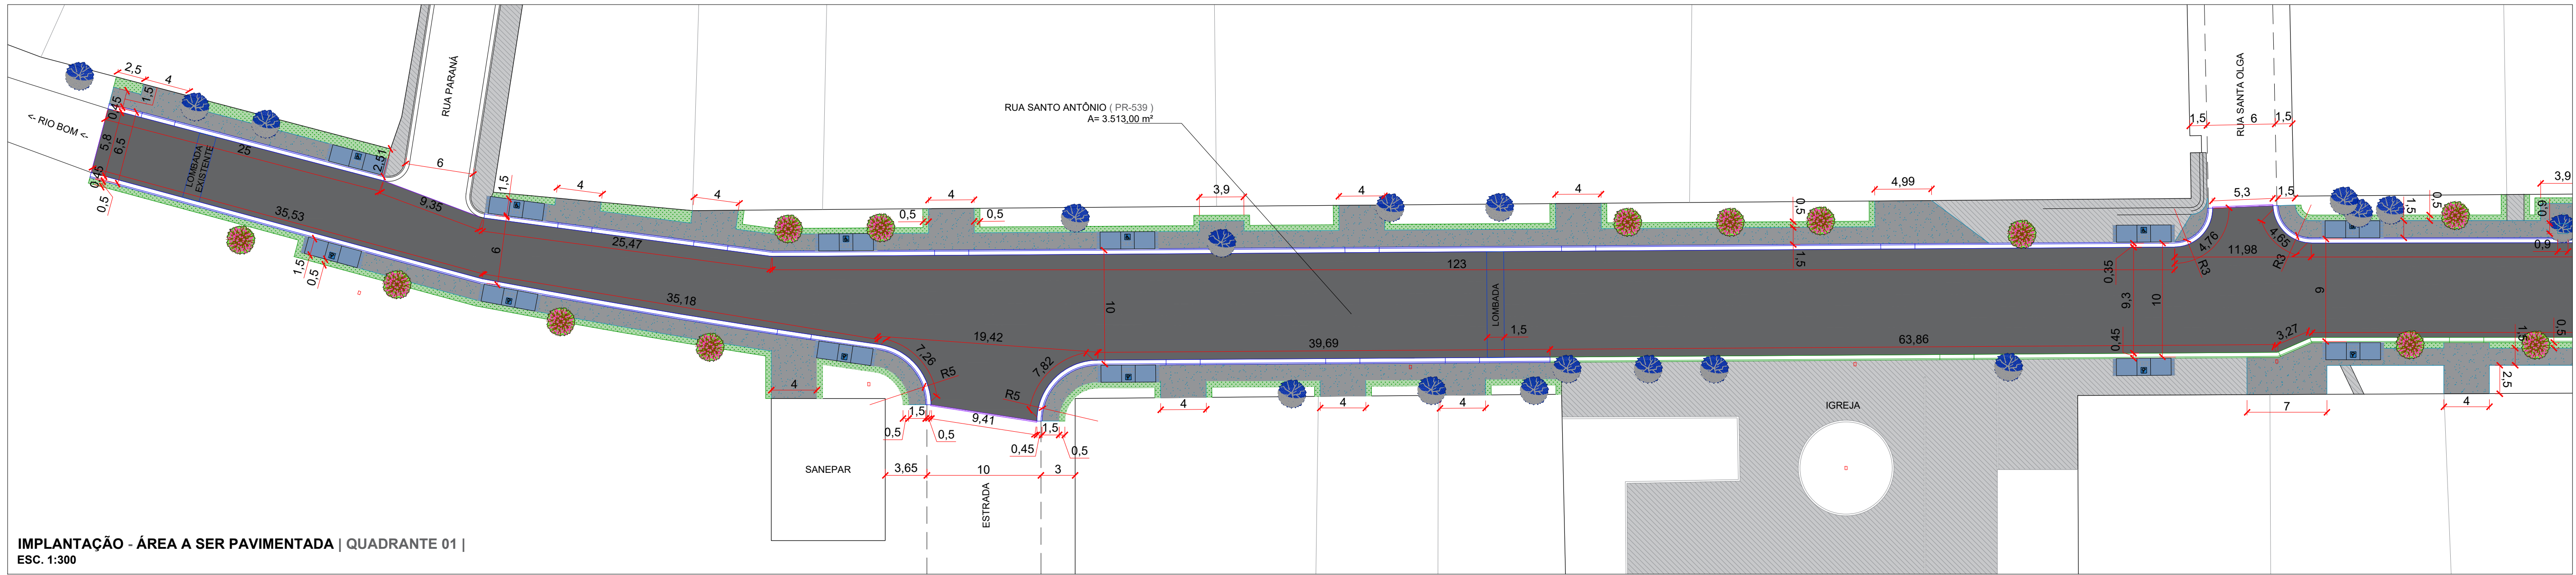

IMPLANTAÇÃO - ÁREA A SER PAVIMENTADA | QUADRANTE 01 |
ESC. 1:300

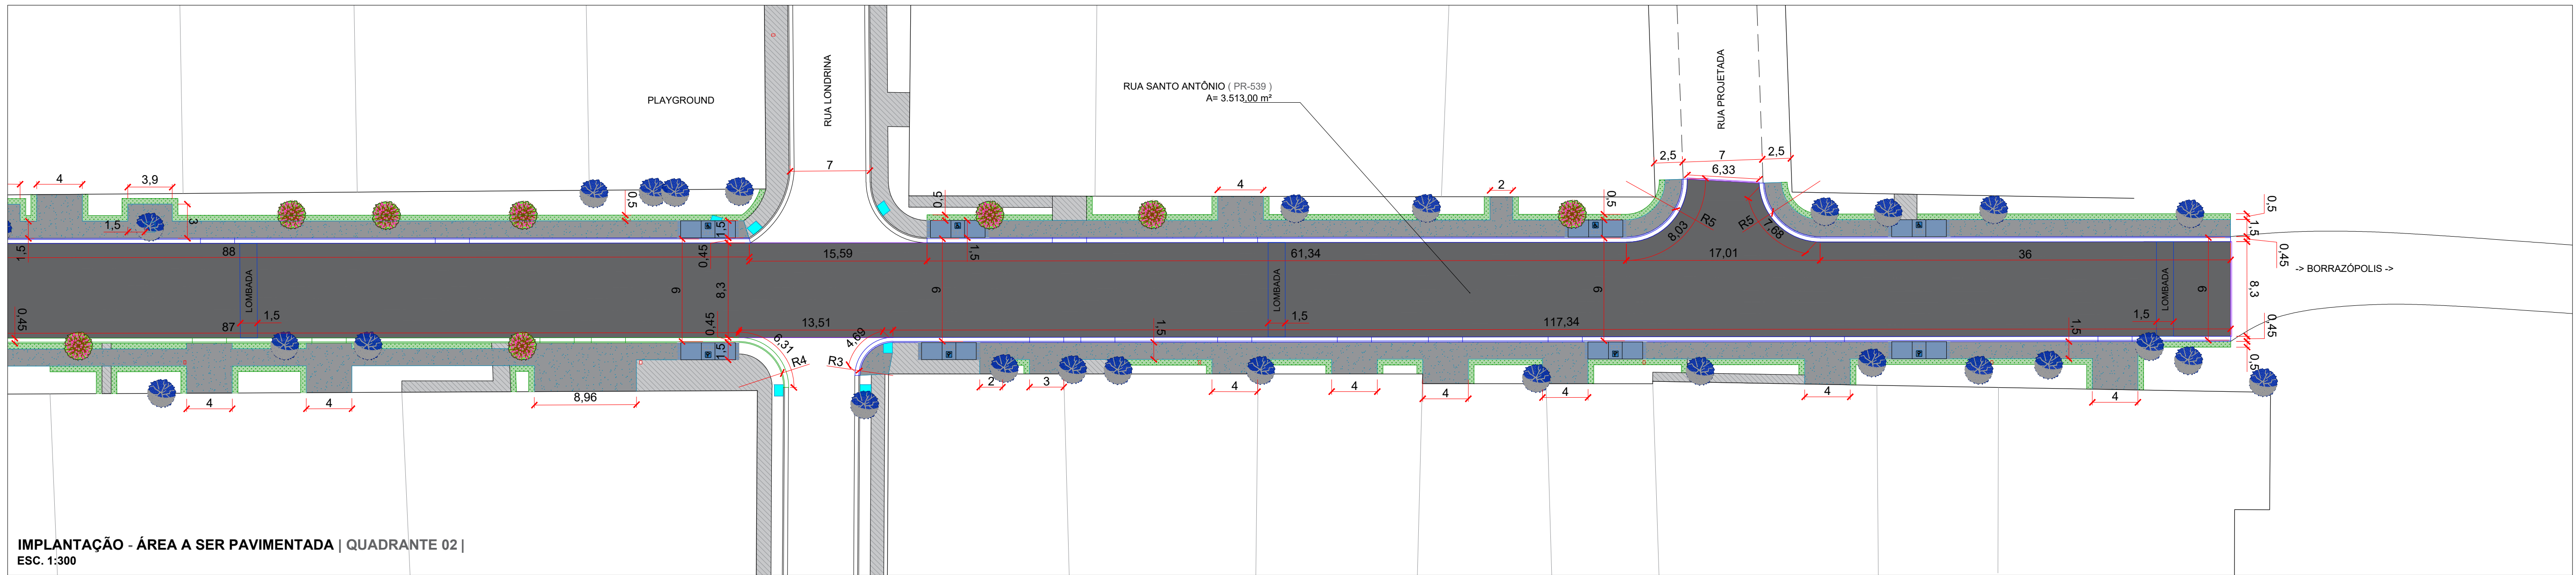

IMPLANTAÇÃO - ÁREA A SER PAVIMENTADA | QUADRANTE 02 |
ESC. 1:300

LEGENDA		Poste existente
		Árvore existente
		Meio-fio existente
		Calçada existente
		Boca de lobo existente
		Meio-fio à executar - C= 631,29m
		Meio-fio existente à substituir - C= 160,44m
		Guia rebaixada em frente ao lote à executar - C= 3,00m - 30 unid.
		Viga de travamento à executar - C= 29,34m - 04 unid.
		Área de RECAPE: Reperfilagem corretiva - E= 1,5 cm - A= 3.513,00m² Recapeamento (capa asfáltica) - E= 3 cm - A= 5.513,00m²

	Lombda à executar - 04 unid. - L= 1,50m - H= 10 cm - A= 51,30m²
	Calçada em concreto à executar - L= 1,50m - E= 6 cm - A= 1100,00m²
	Rampa de acessibilidade à executar - 22 unid. - A= 144,00m²
	Plantio de grama à executar - L= 1,00m - A= 336,00m²
	Plantio de árvore - 21 unid.

O PRESENTE PROJETO NÃO PODERÁ SER TRANSFERIDO, USADO OU COPIADO SEM A DEVIDA AUTORIZAÇÃO POR ESCRITO DO AUTOR DO PROJETO, SOB PENA DA LEI Nº 9.610 DE DIREITOS AUTORAIS.

PREFEITURA / D.O.V



PREFEITURA MUNICIPAL DE
RIO BOM




PROJETO DE PAVIMENTAÇÃO

OBRA: PAVIMENTAÇÃO DE VIAS URBANAS

LOCAL: RUA SANTO ANTÔNIO (PR-539) | DISTRITO SANTO ANTÔNIO PALMITAL |
DISTRITO DE RIO BOM - PR

PROP.: PREFEITURA MUNICIPAL DE RIO BOM

REFERÊNCIA:
IMPLANTAÇÃO - ÁREA A SER PAVIMENTADA NOS
QUADRANTES 01 E 02 | LEGENDA

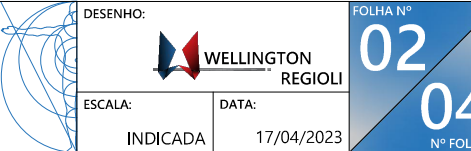

PROPRIETÁRIO:
PREFEITURA MUNICIPAL DE RIO BOM
CNPJ: 75.771.212/0001-71

PROJETO
LUCIANO LASPERO DE ANDRADE
CAUI/PR: A53233-9